


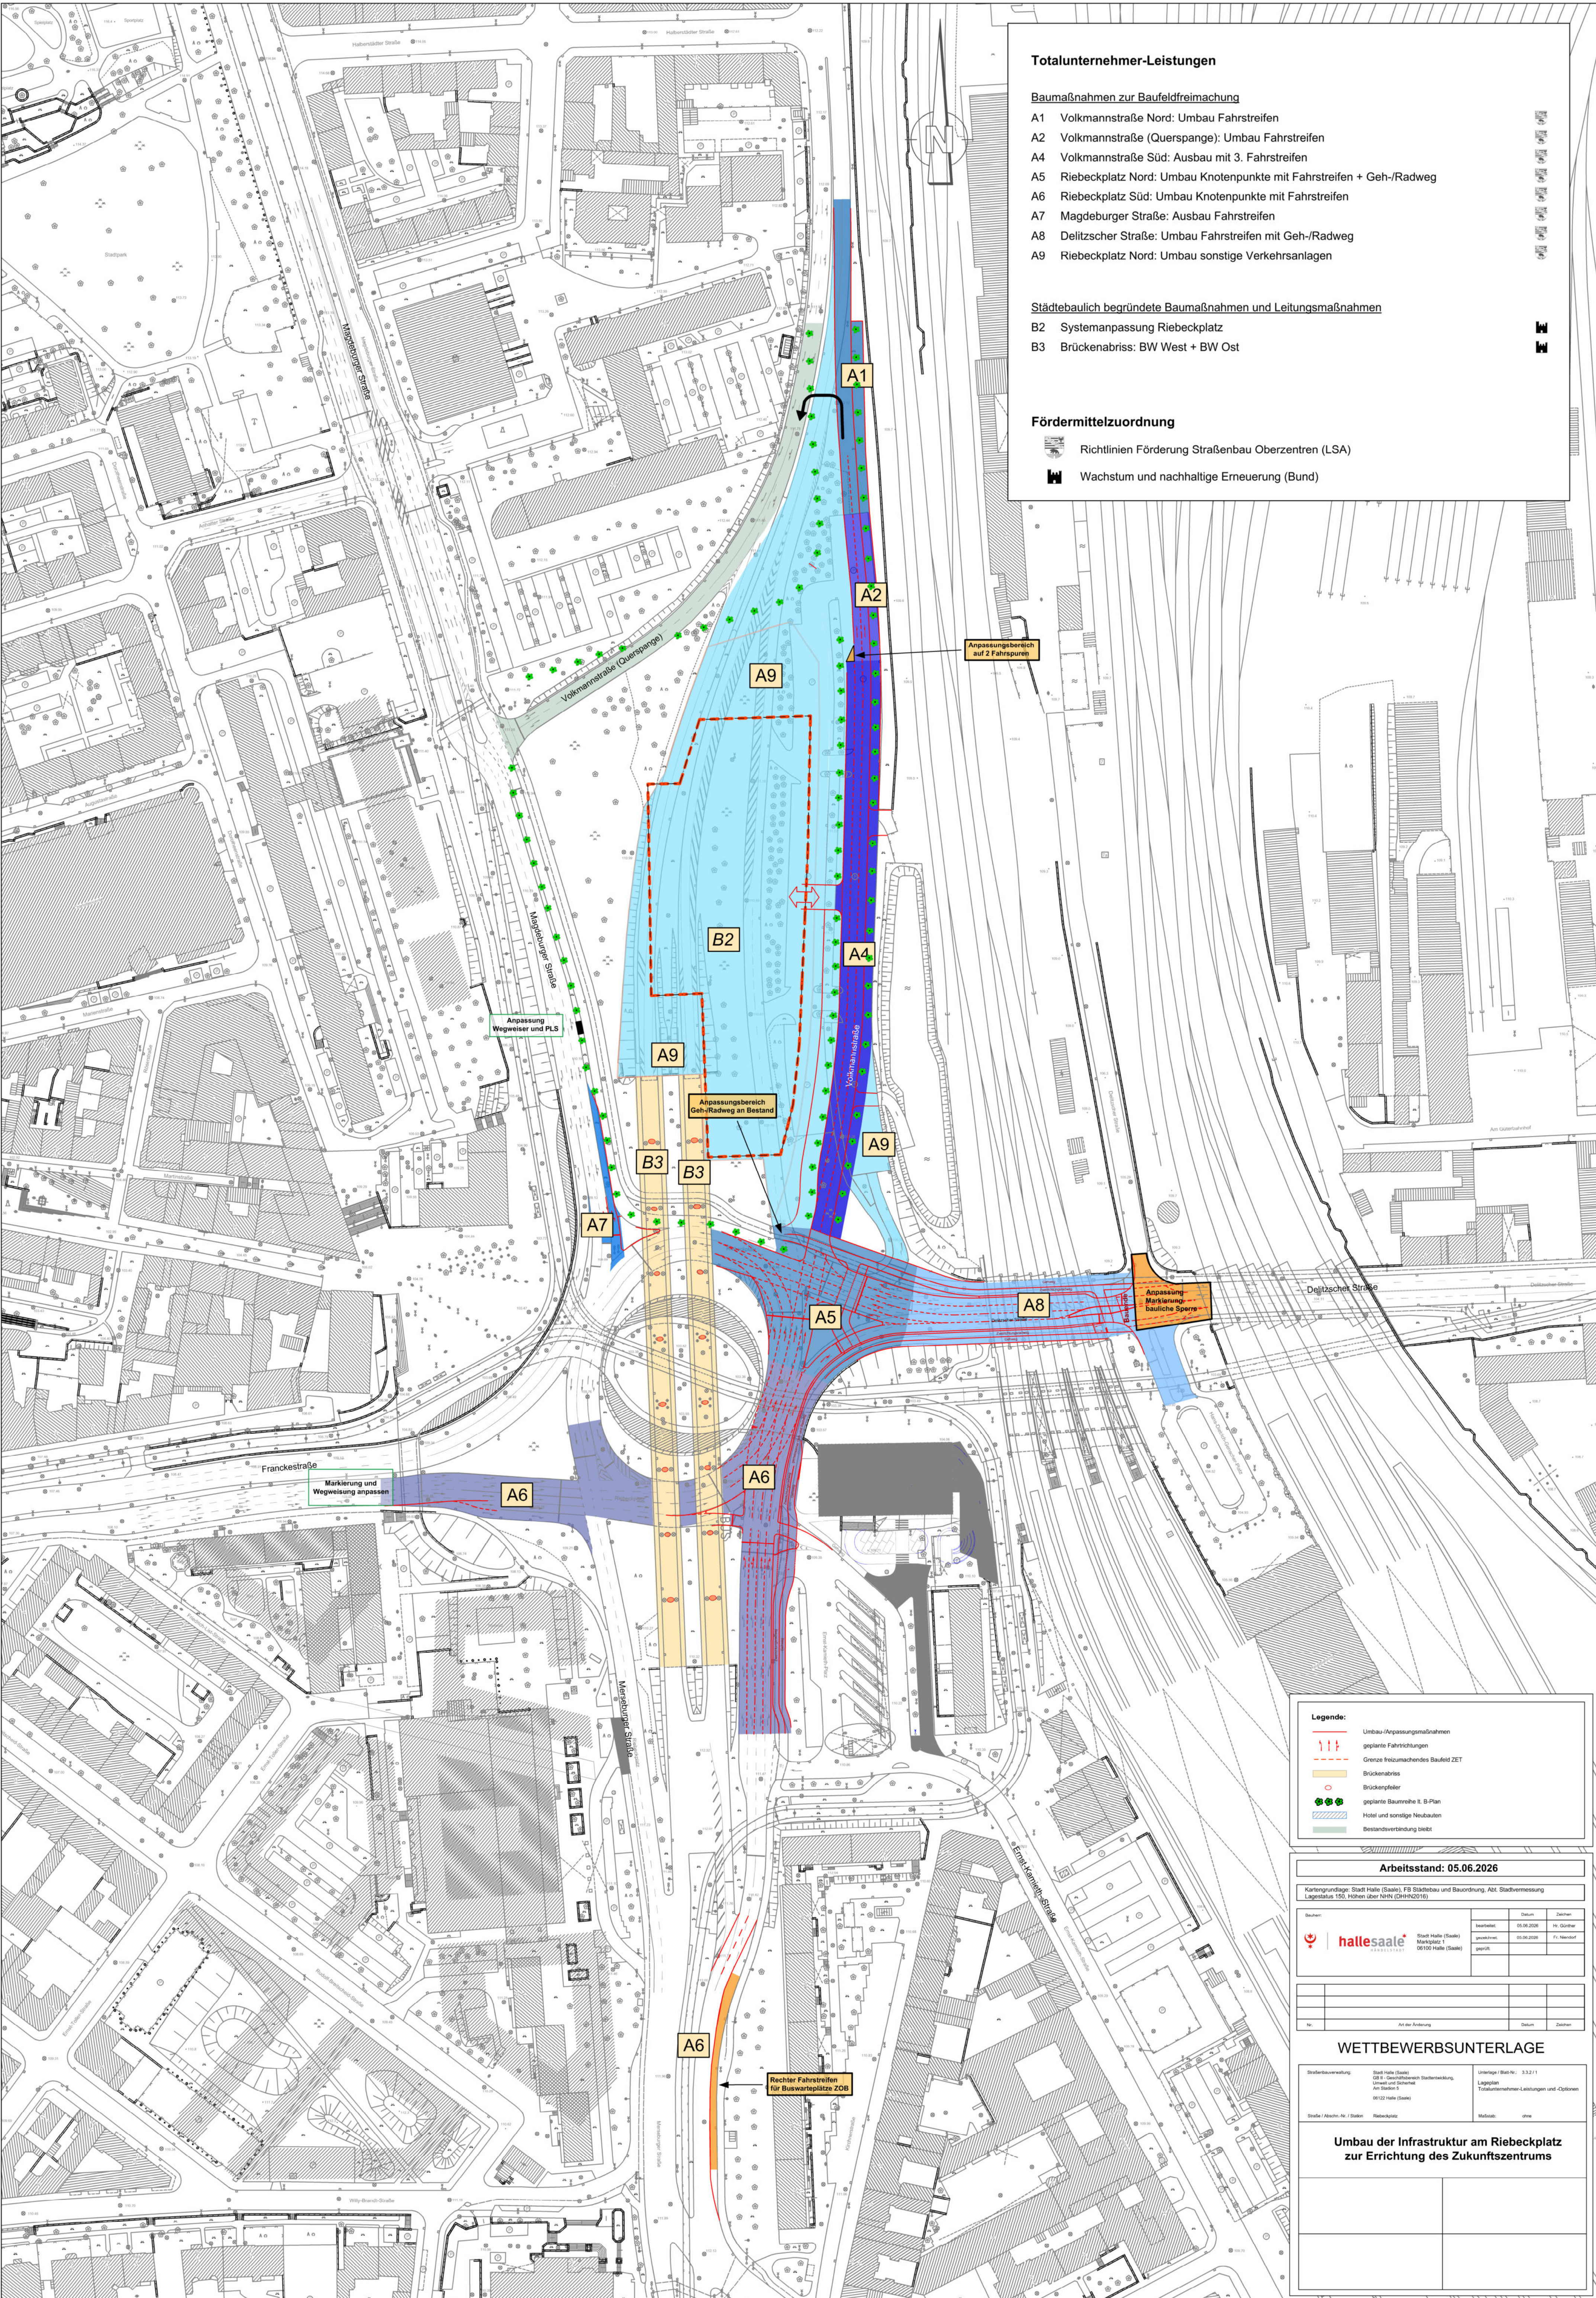

**Totalunternehmer-Leistungen**

**Baumaßnahmen zur Baufeldfreimachung**

- A1 Volkmannstraße Nord: Umbau Fahrstreifen
- A2 Volkmannstraße (Querspange): Umbau Fahrstreifen
- A4 Volkmannstraße Süd: Ausbau mit 3. Fahrstreifen
- A5 Riebeckplatz Nord: Umbau Knotenpunkte mit Fahrstreifen + Geh-/Radweg
- A6 Riebeckplatz Süd: Umbau Knotenpunkte mit Fahrstreifen
- A7 Magdeburger Straße: Ausbau Fahrstreifen
- A8 Delitzscher Straße: Umbau Fahrstreifen mit Geh-/Radweg
- A9 Riebeckplatz Nord: Umbau sonstige Verkehrsanlagen

**Städtebaulich begründete Baumaßnahmen und Leitungsmaßnahmen**

- B2 Systemanpassung Riebeckplatz
- B3 Brückenabriss: BW West + BW Ost

**Fördermittelzuordnung**

- Richtlinien Förderung Straßenbau Oberzentren (LSA)
- Wachstum und nachhaltige Erneuerung (Bund)

**Legende:**

- Umbau-/Anpassungsmaßnahmen
- geplante Fahrbahnrichtungen
- Grenze freizumachendes Baufeld ZET
- Brückenabriss
- Brückenfächer
- geplante Baumreihe lt. B-Plan
- Hotel und sonstige Neubauten
- Bestandsverbindung bleibt

| Arbeitsstand: 05.06.2026   |                                                                                       |            |              |
|---|---------------------------------------------------------------------------------------|------------|--------------|
| Kartengrundlage: Stadt Halle (Saale), FB Städtebau und Bauordnung, Abt. Stadtvermessung<br>Legende: 1:50, Höhen über NN (DHN2016) |                                                                                       |            |              |
|                                              |  | Dateum     | Zeichen      |
|   |                                                                                       | bearbeitet | 05.06.2026   |
|   |                                                                                       | geprüft    | 05.06.2026   |
|   |                                                                                       | gezeichnet | Fr. Henschel |
|   |                                                                                       | geprüft    |              |
|   |                                                                                       |            |              |
|   |                                                                                       |            |              |
| WETTBEWERBSUNTERLAGE     |                                            |                                                      |      |
|--------------------------|--------------------------------------------|------------------------------------------------------|------|
| Städtebauvermessung      | Stadt Halle (Saale)<br>01100 Halle (Saale) | Unterlage / Blatt-Nr.: 3.3.2/1                       |      |
|                          |                                            | Legende<br>Totalunternehmer-Leistungen und -Optionen |      |
| Städte / Märkte / Städte | Riebeckplatz                               | Methoden:                                            | ohne |

**Umbau der Infrastruktur am Riebeckplatz zur Errichtung des Zukunftszentrums**