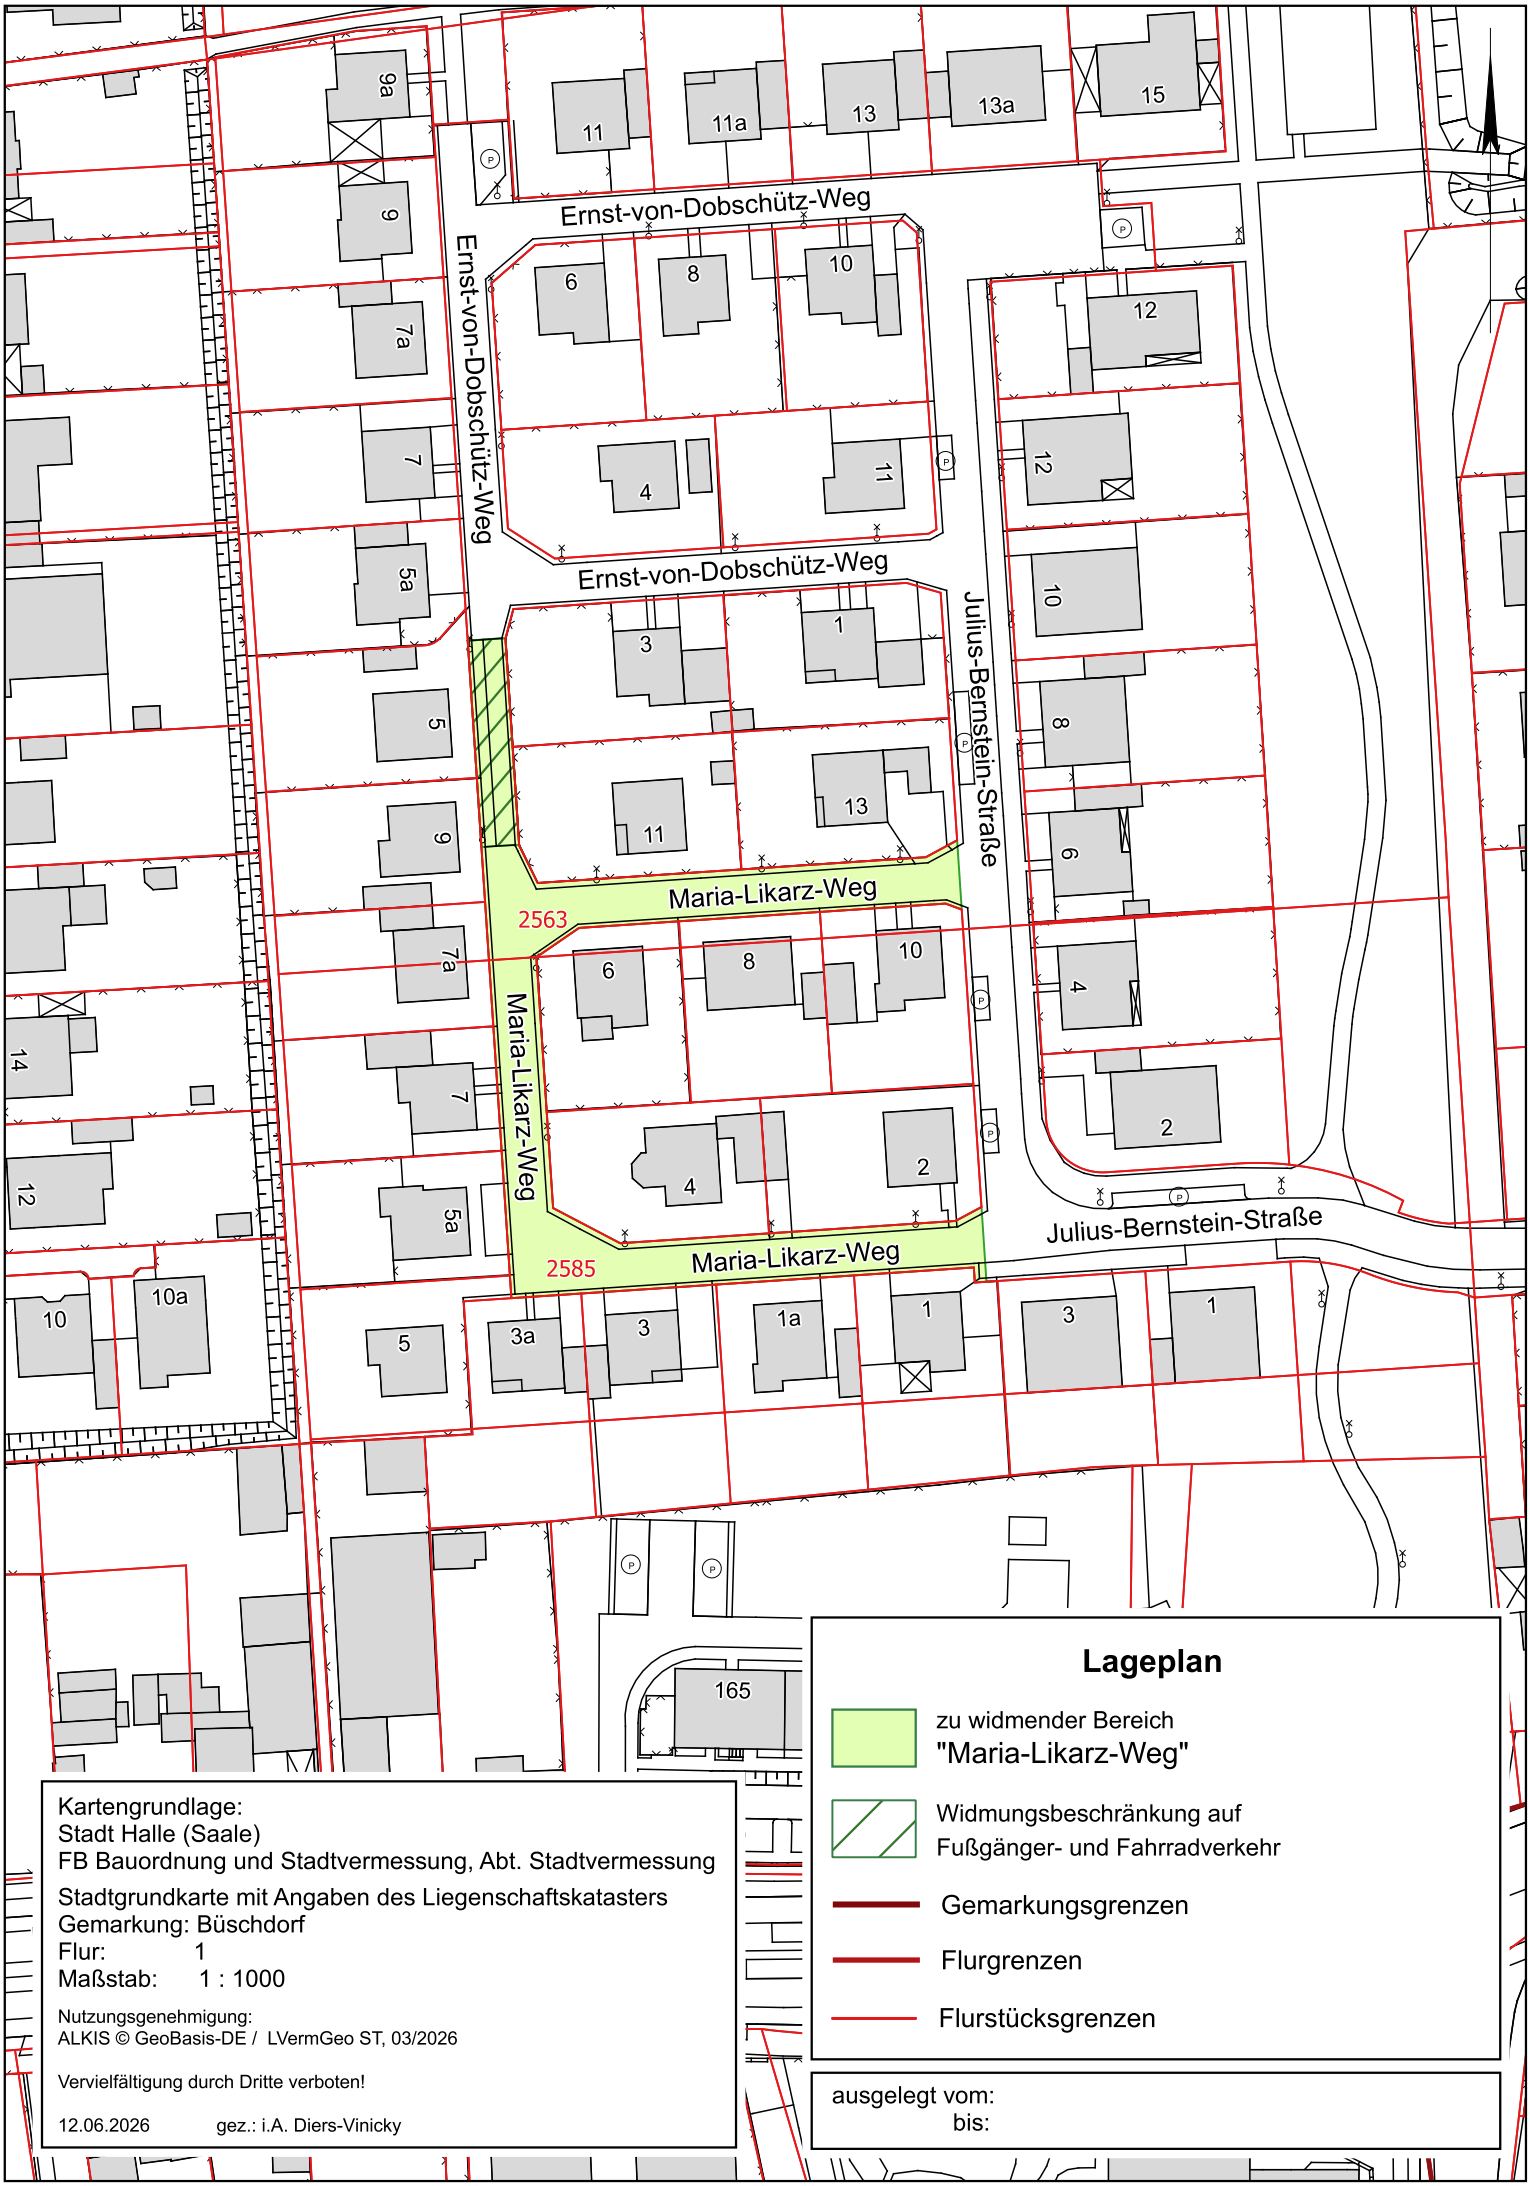

Lageplan

zu widmender Bereich
"Maria-Likarz-Weg"

Widmungsbeschränkung auf
Fußgänger- und Fahrradverkehr

Gemarkungsgrenzen

Flurgrenzen

Flurstücksgrenzen

ausgelegt vom:
bis:

Kartengrundlage:
Stadt Halle (Saale)
FB Bauordnung und Stadtvermessung, Abt. Stadtvermessung

Stadtgrundkarte mit Angaben des Liegenschaftskatasters
Gemarkung: Büschdorf
Flur: 1
Maßstab: 1 : 1000

Nutzungsgenehmigung:
ALKIS © GeoBasis-DE / LVermGeo ST, 03/2026

Vervielfältigung durch Dritte verboten!

12.06.2026 gez.: i.A. Diers-Vinicky