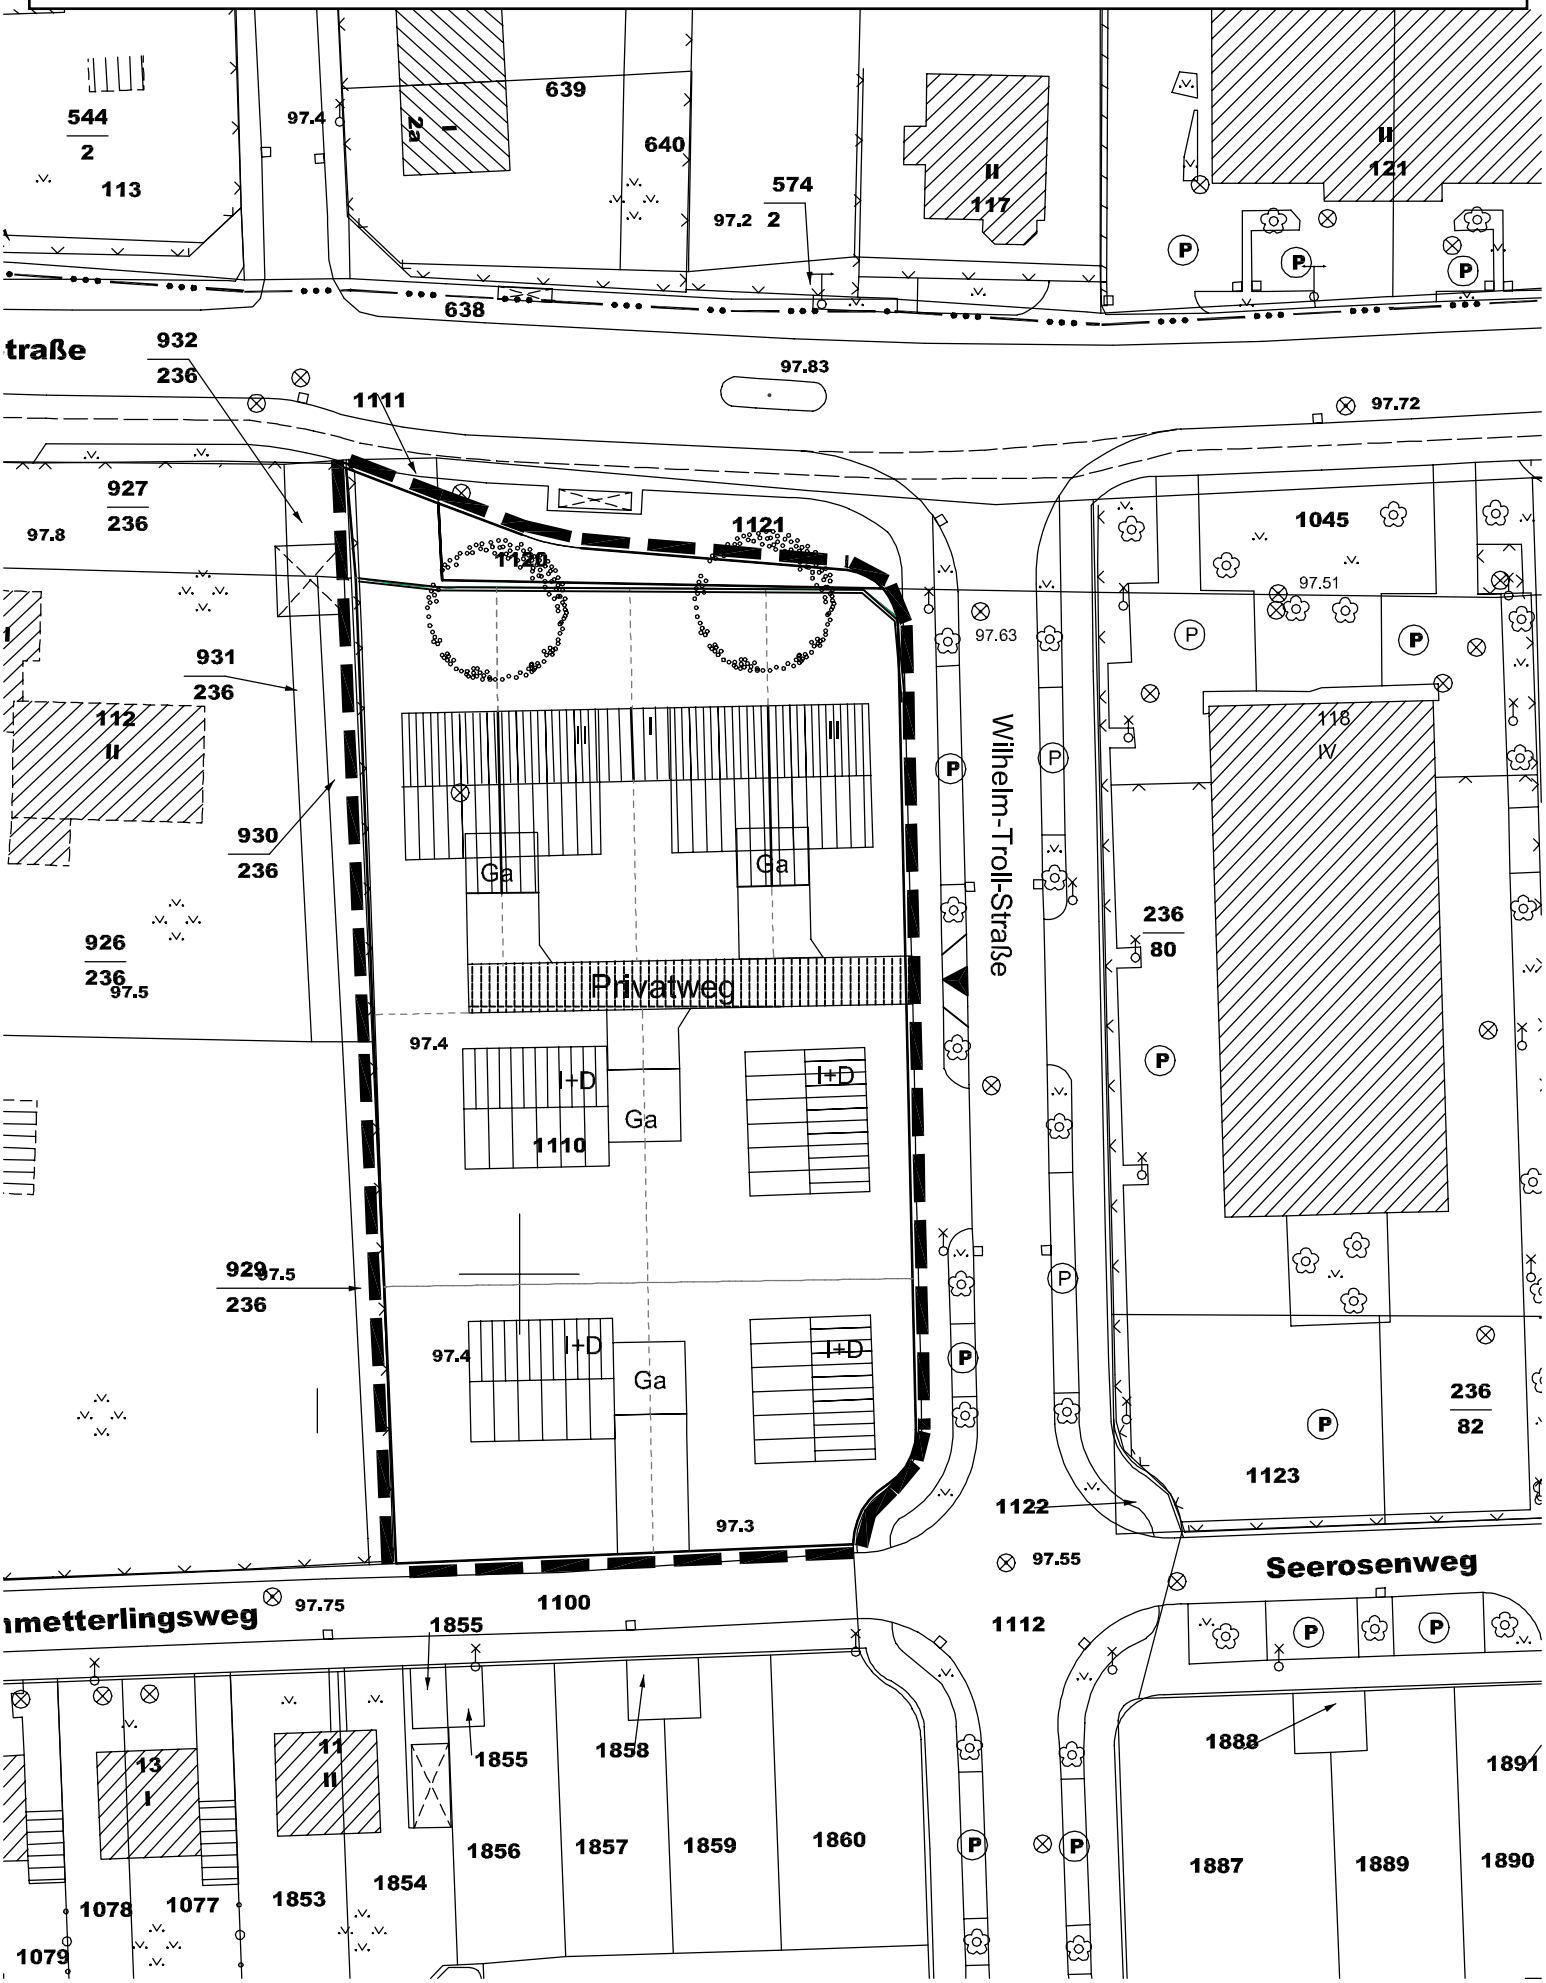Stadt Halle (Saale), Bebauungsplan Nr. 8.1, 3. Änderung
Anlage zur Begründung, Städtebauliches Gestaltungskonzept