STADT HALLE (SAALE)

VORHABENBEZOGENER B-PLAN NR. 143

KRÖLLWITZ, KREUZVORWERK, 1. ÄNDERUNG

BIOTOPWERTAUSWIRKUNGEN ÄNDERUNGSBEREICHE
ANHANG ZUR VERÄNDERTEN BIOTOPWERTBILANZ
(27.05.2008)

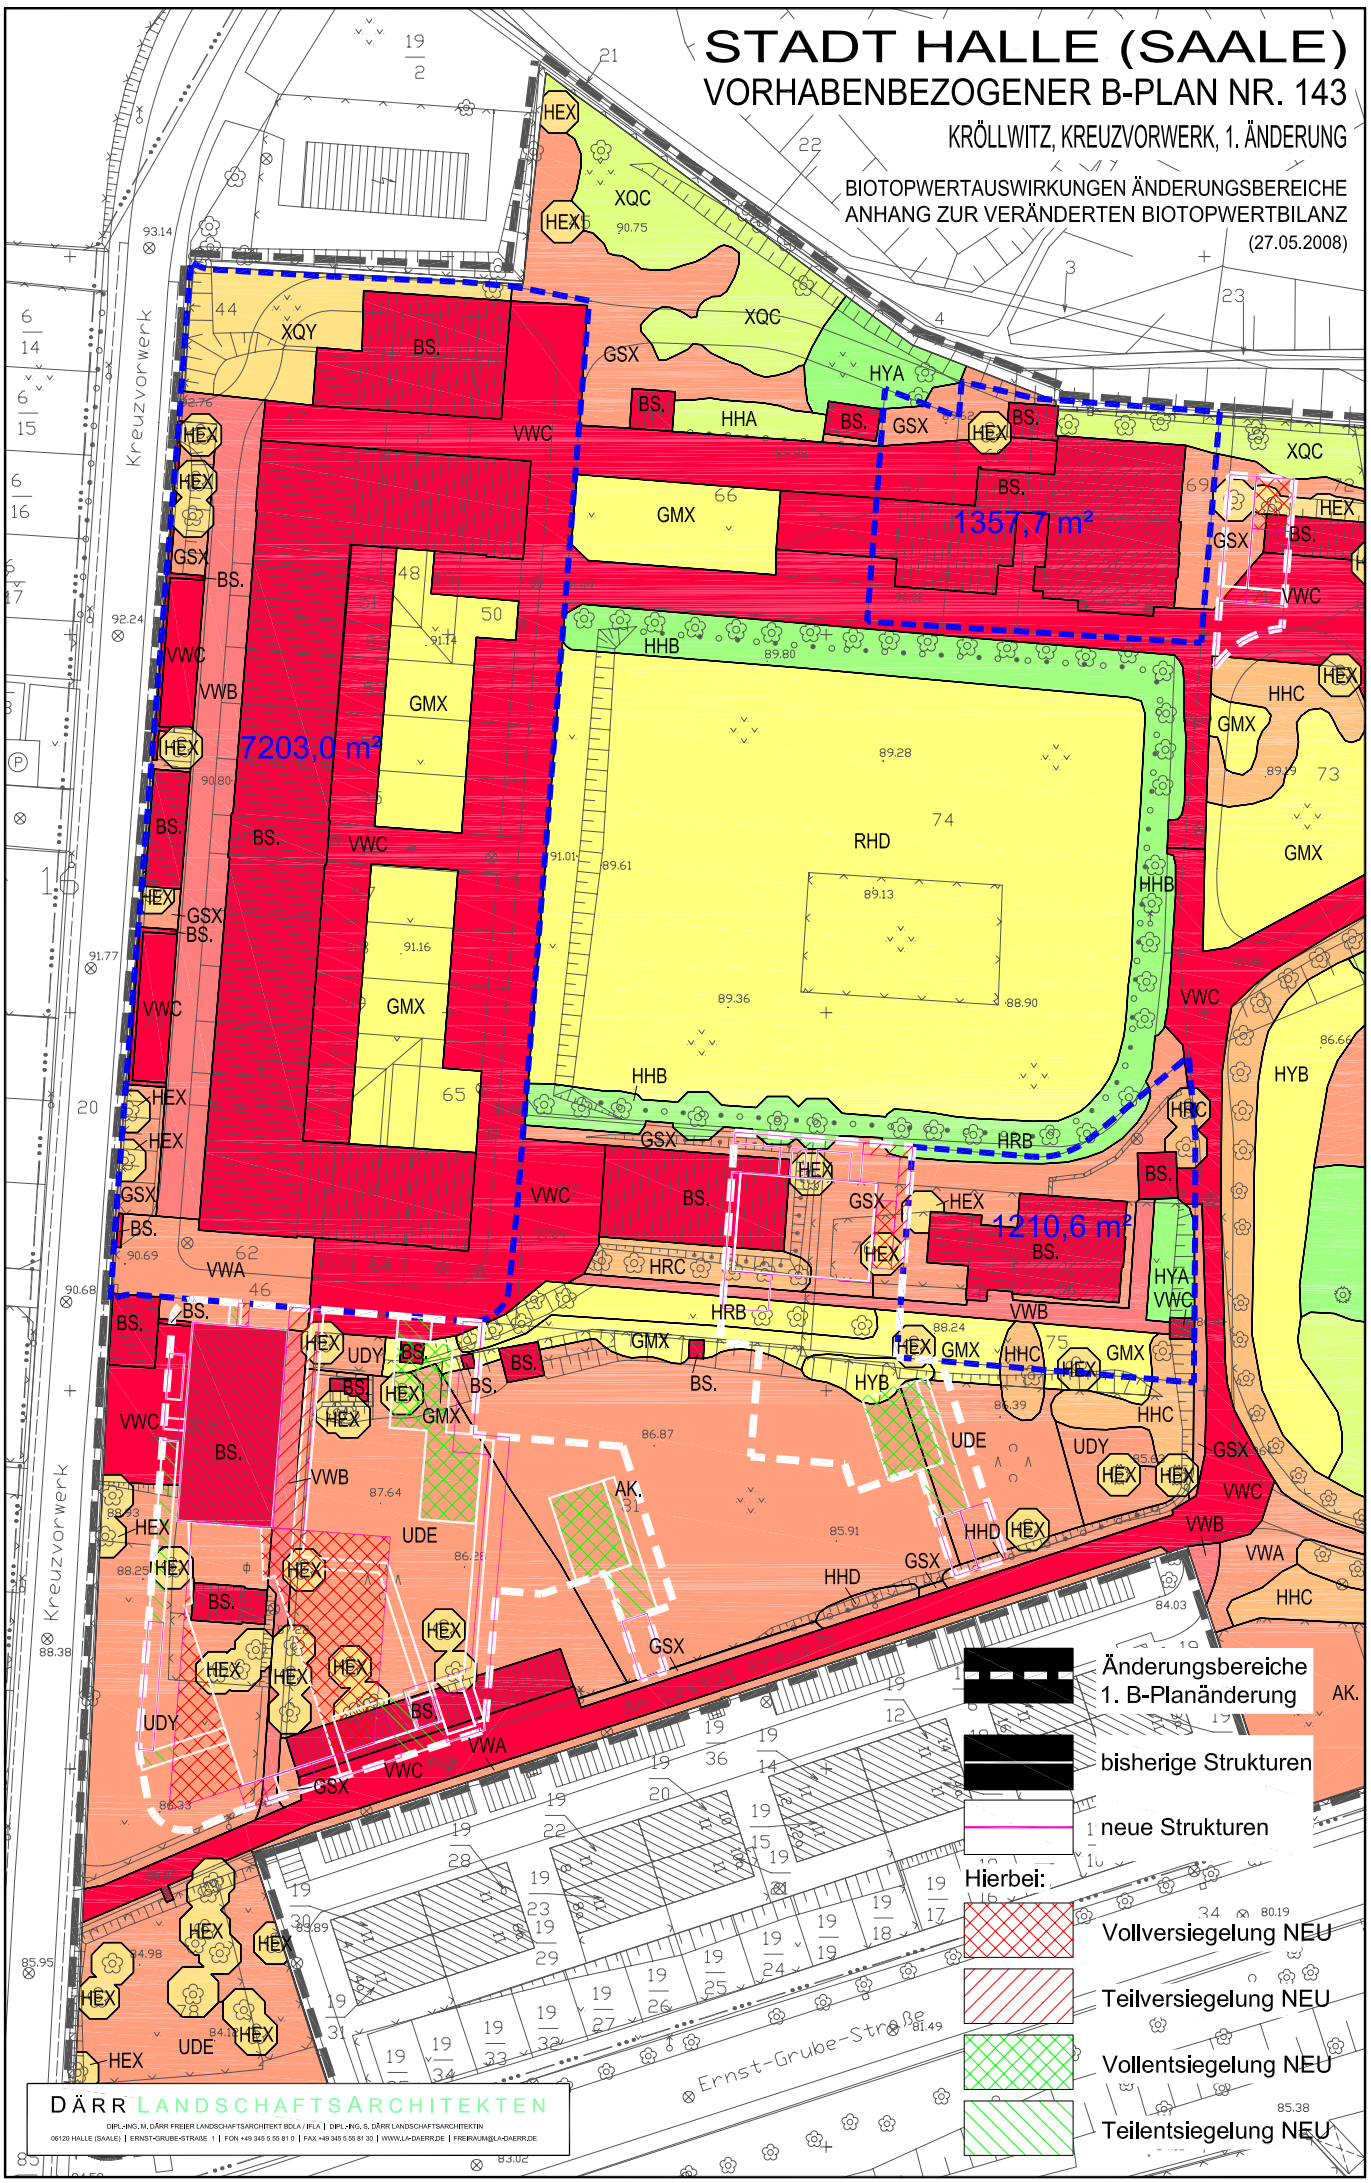

DÄRR LANDSCHAFTSARCHITEKTEN
DIPL.-ING. M. DÄRR FREIER LANDSCHAFTSARCHITEKT BDLA / IFLA | DIPL.-ING. S. DÄRR LANDSCHAFTSARCHITEKTIN
06120 HALLE (SAALE) | ERNST-GRUBE-STRASSE 1 | FON +49 345 5 00 81 0 | FAX +49 345 5 00 81 30 | WWW.LA-DAERR.DE | FREIRAUM@LA-DAERR.DE