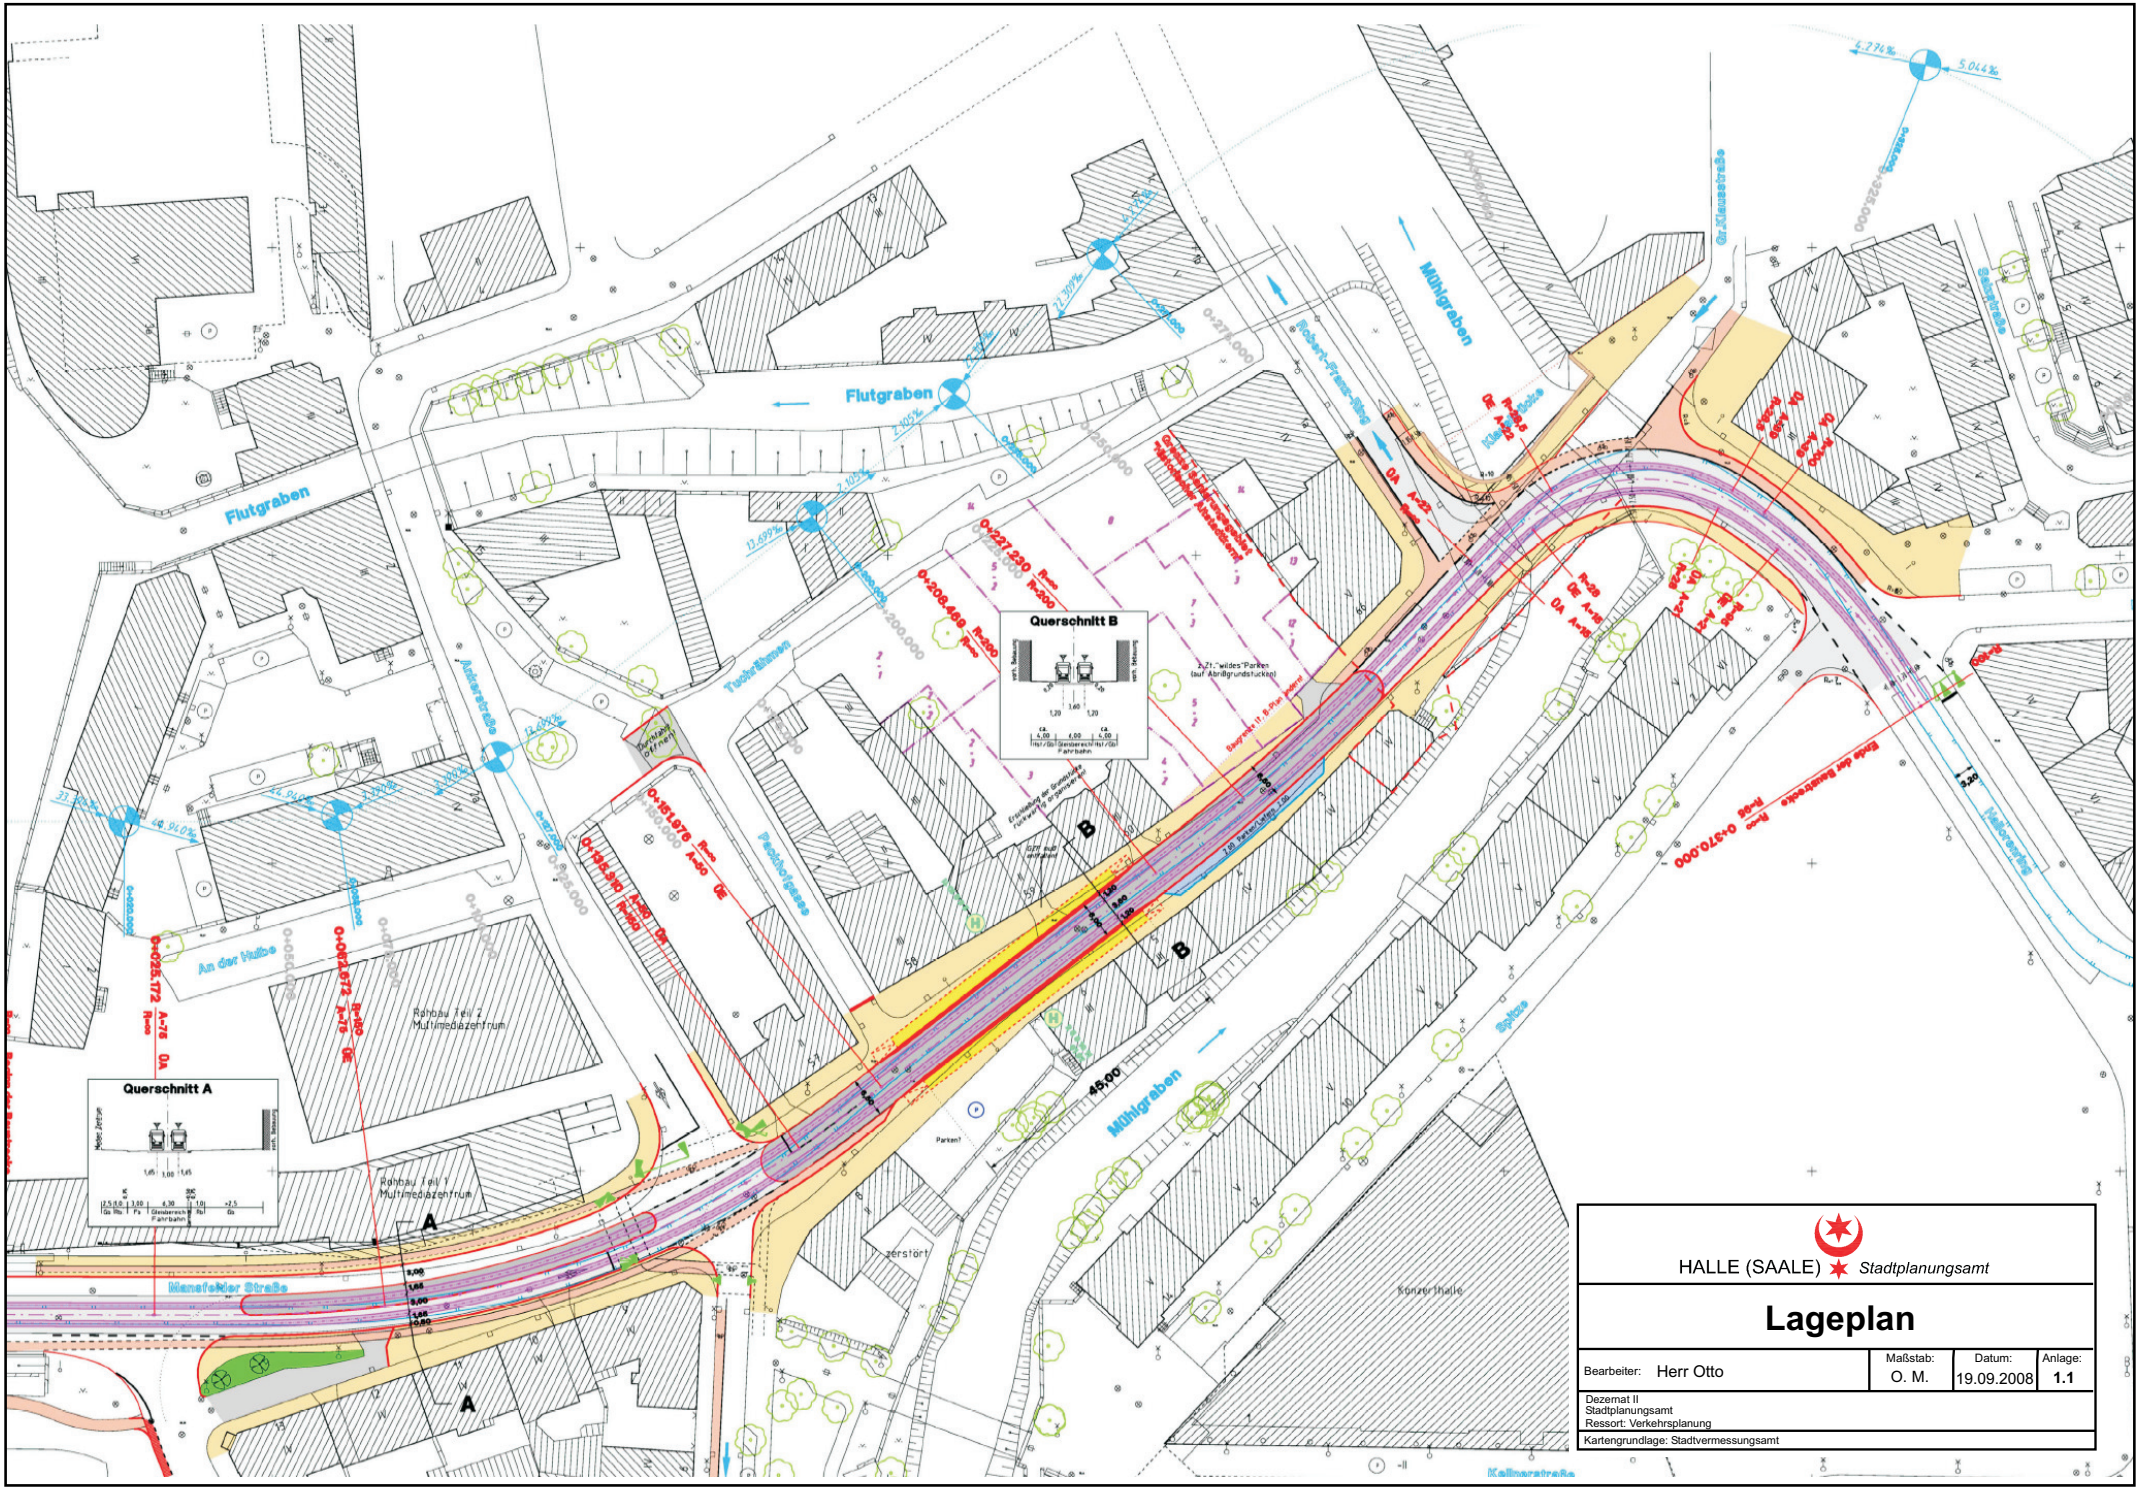

HALLE (SAALE) ★ *Stadtplanungsamt*

Lageplan

Bearbeiter: Herr Otto	Maßstab: O. M.	Datum: 19.09.2008	Anlage: 1.1

Dezernat II
Stadtplanungsamt
Ressort: Verkehrsplanung

Kartengrundlage: Stadtvermessungsamt

PLANZEICHEN

Gehbahn Radbahn Trennstreifen Fahrbahn Haltestelle	oben / unten Rampe	vorh. Baum
	Gebüsch / Hecke	vorh. Baum entfernen
	Grünfläche	Baum neu pflanzen
Radbahn 0..1 cm abgesenkter Hochbord Gehbahn 2..3 cm	Zaun	Mauer
2,5 % Neigungsverhältnis	Achse	Gleisachse
Lichtsignalanlage vorh.	Lichtsignalanlage entf.	Lichtsignalanlage gepl.
Stau- und Bemessungsschleifen	Leitungsschächte	E-Freileitungsmast
Beleuchtungsmast vorh.	Beleuchtungsmast entf.	Beleuchtung neu
Verkehrszeichen entf.	HAVAG-Mast entf.	HAVAG-Mast neu
Straßenablauf entf.	Straßenablauf neu	

HALLE (SAALE) Stadtplanungsamt

Legende Lageplan

Bearbeiter:	Maßstab:	Datum:	Anlage:
Herr Otto	O. M.	19.09.2008	1.1

Dezernat II
Stadtplanungsamt
Ressort: Verkehrsplanung

Kartengrundlage: Stadtvermessungsamt