


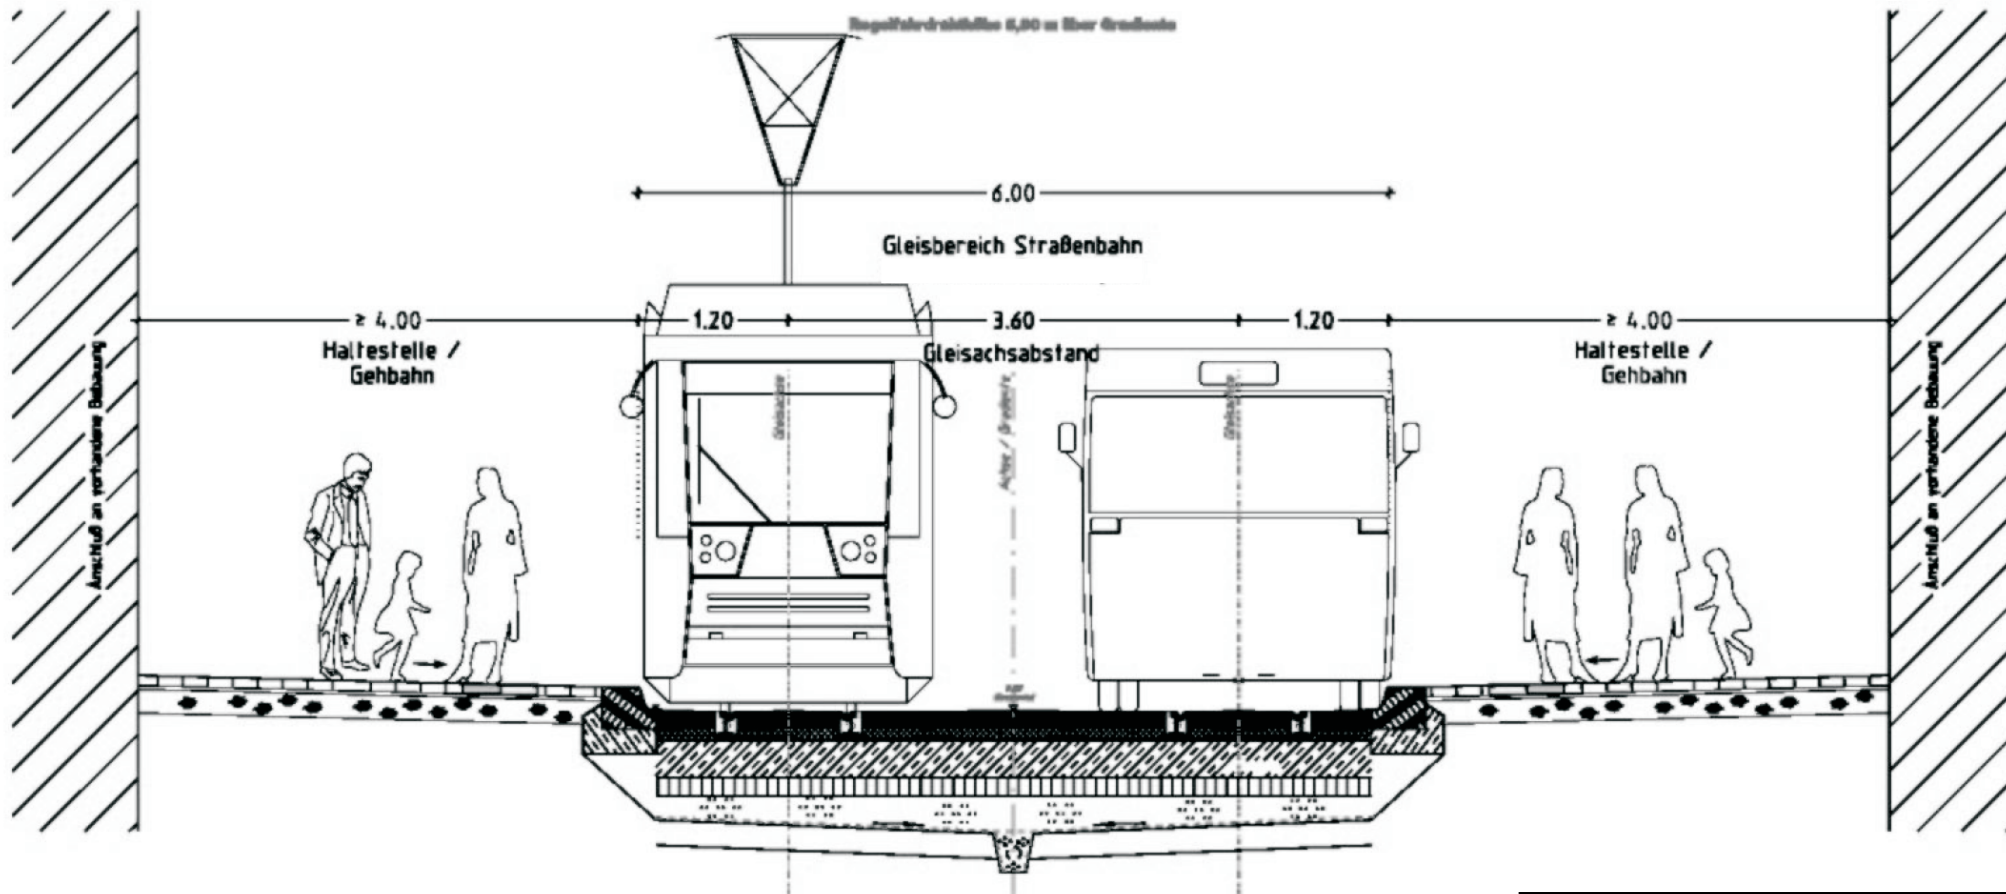

 HALLE (SAALE)  Stadtplanungsamt			
Straßenquerschnitt Mansfelder Straße			
Bearbeiter: Herr Otto	Maßstab: O. M.	Datum: 19.09.2008	Anlage: 1.3
Dezernat II Stadtplanungsamt Ressort: Verkehrsplanung			
Kartengrundlage: Stadtvermessungsamt			