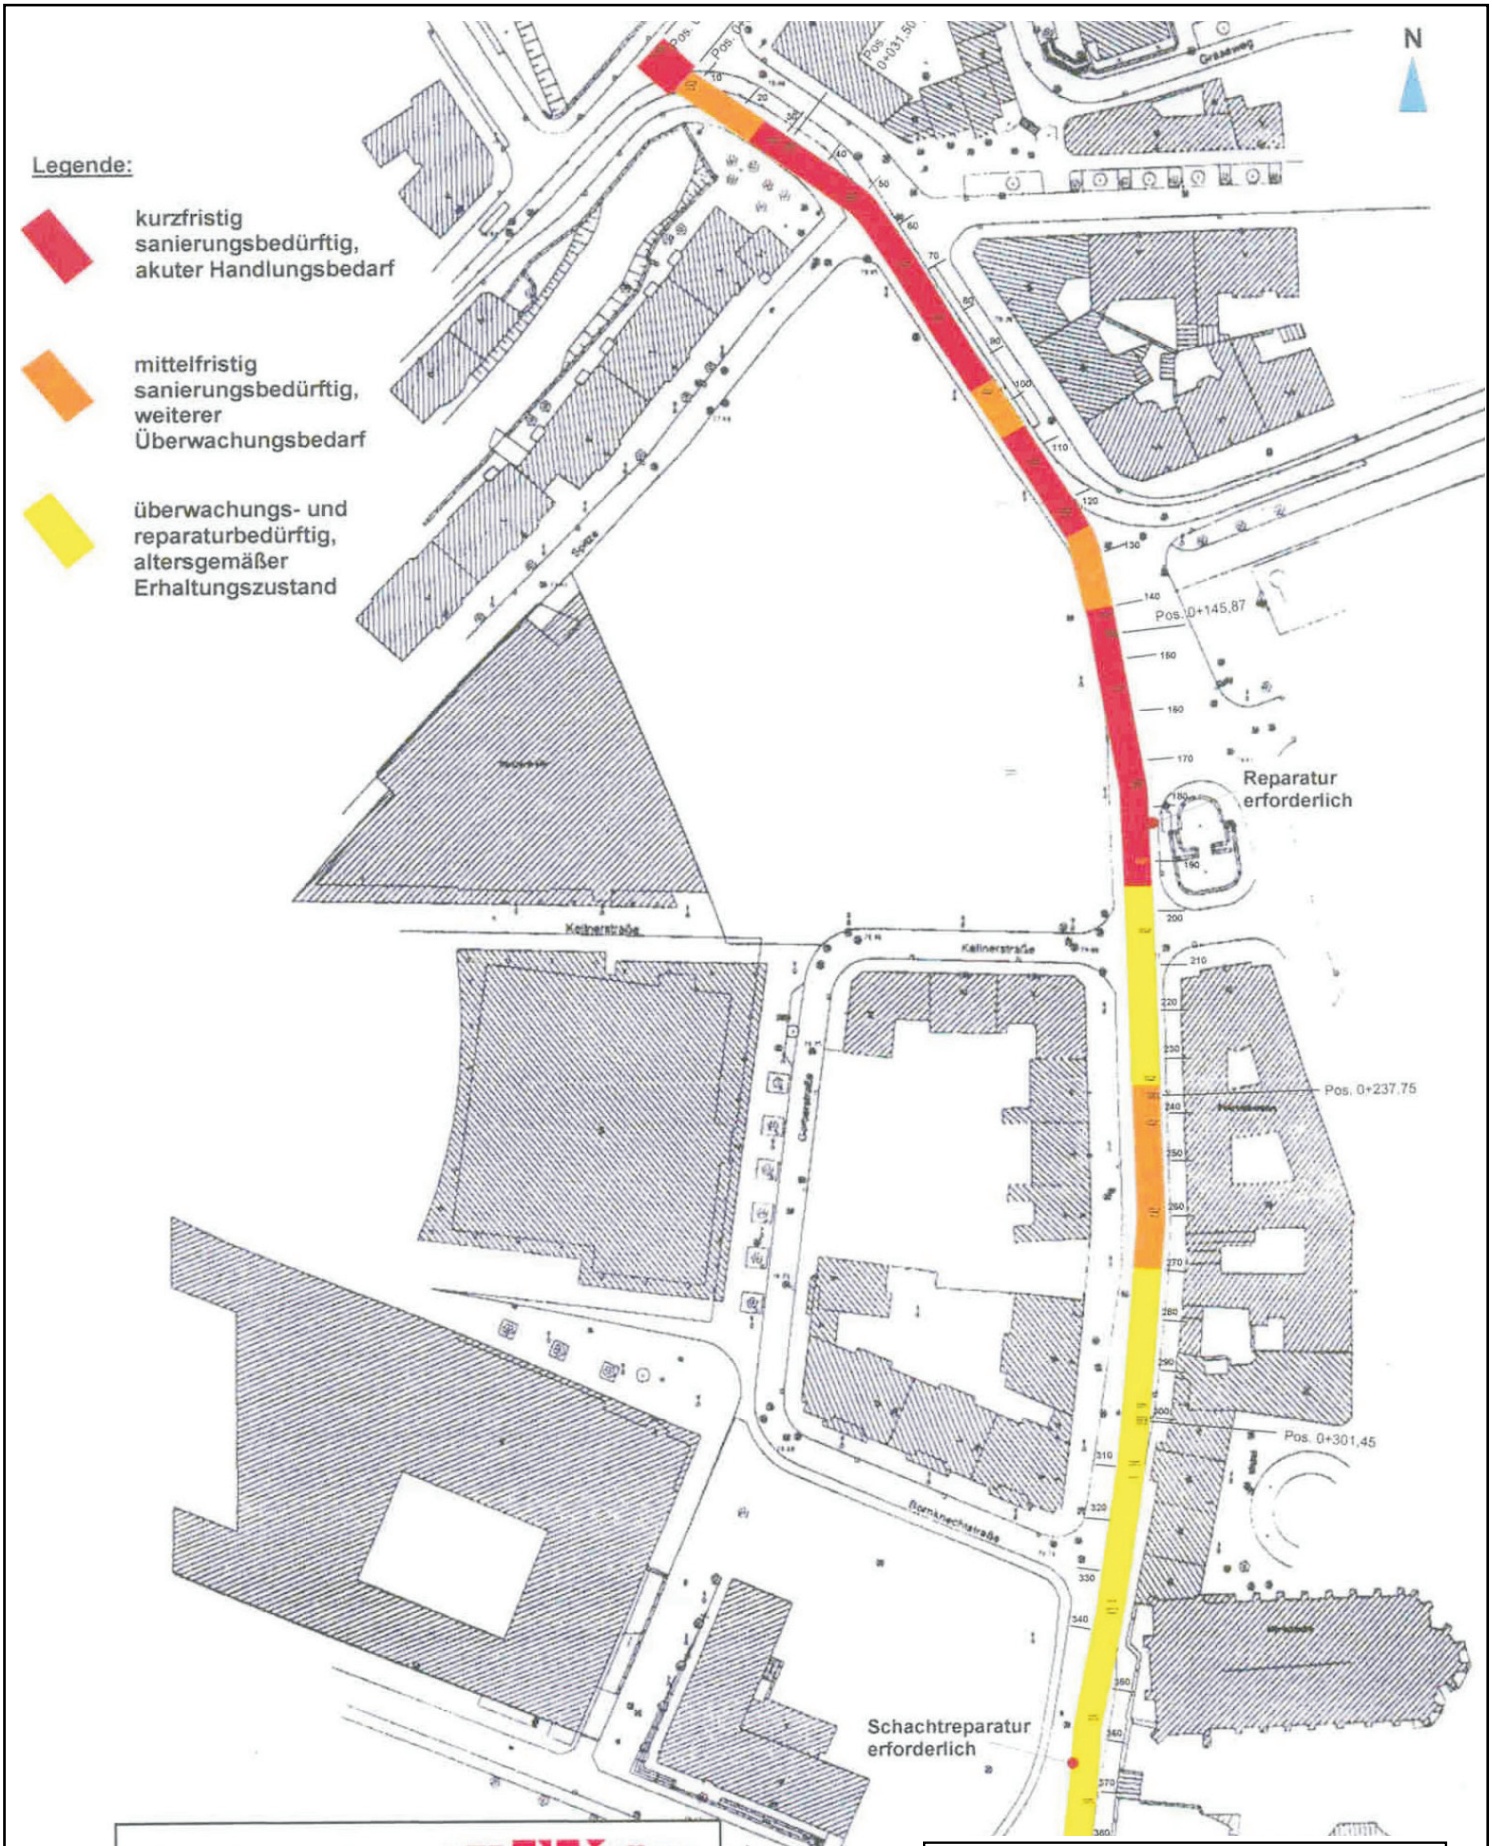

Agnes-Gosche-Str. 63
06120 Halle-Dölau
Tel.: 0172 79 68 220
Fax: 03731/35 61 54

ABUKON
DR. SEIDEL
Ingenieurgesellschaft mbH

Auftraggeber:	Stadt Halle (Saale) FB TB/Str.V Ressort Brücke

HALLE (SAALE) *Stadtplanungsamt*

Gerbersaale

Bearbeiter: Herr Otto	Maßstab: O. M.	Datum: 19.09.2008	Anlage: 3

Dezernat II
Stadtplanungsamt
Ressort: Verkehrsplanung

Kartengrundlage: Stadtvermessungsamt