STADT HALLE (SAALE)

VORHABENBEZOGENER B-PLAN NR. 143

KRÖLLWITZ, KREUZVORWERK, 1. ÄNDERUNG

BIOTOPWERTAUSWIRKUNGEN ÄNDERUNGSBEREICHE
ANHANG ZUR VERÄNDERTEN BIOTOPWERTBILANZ
(27.05.2008)

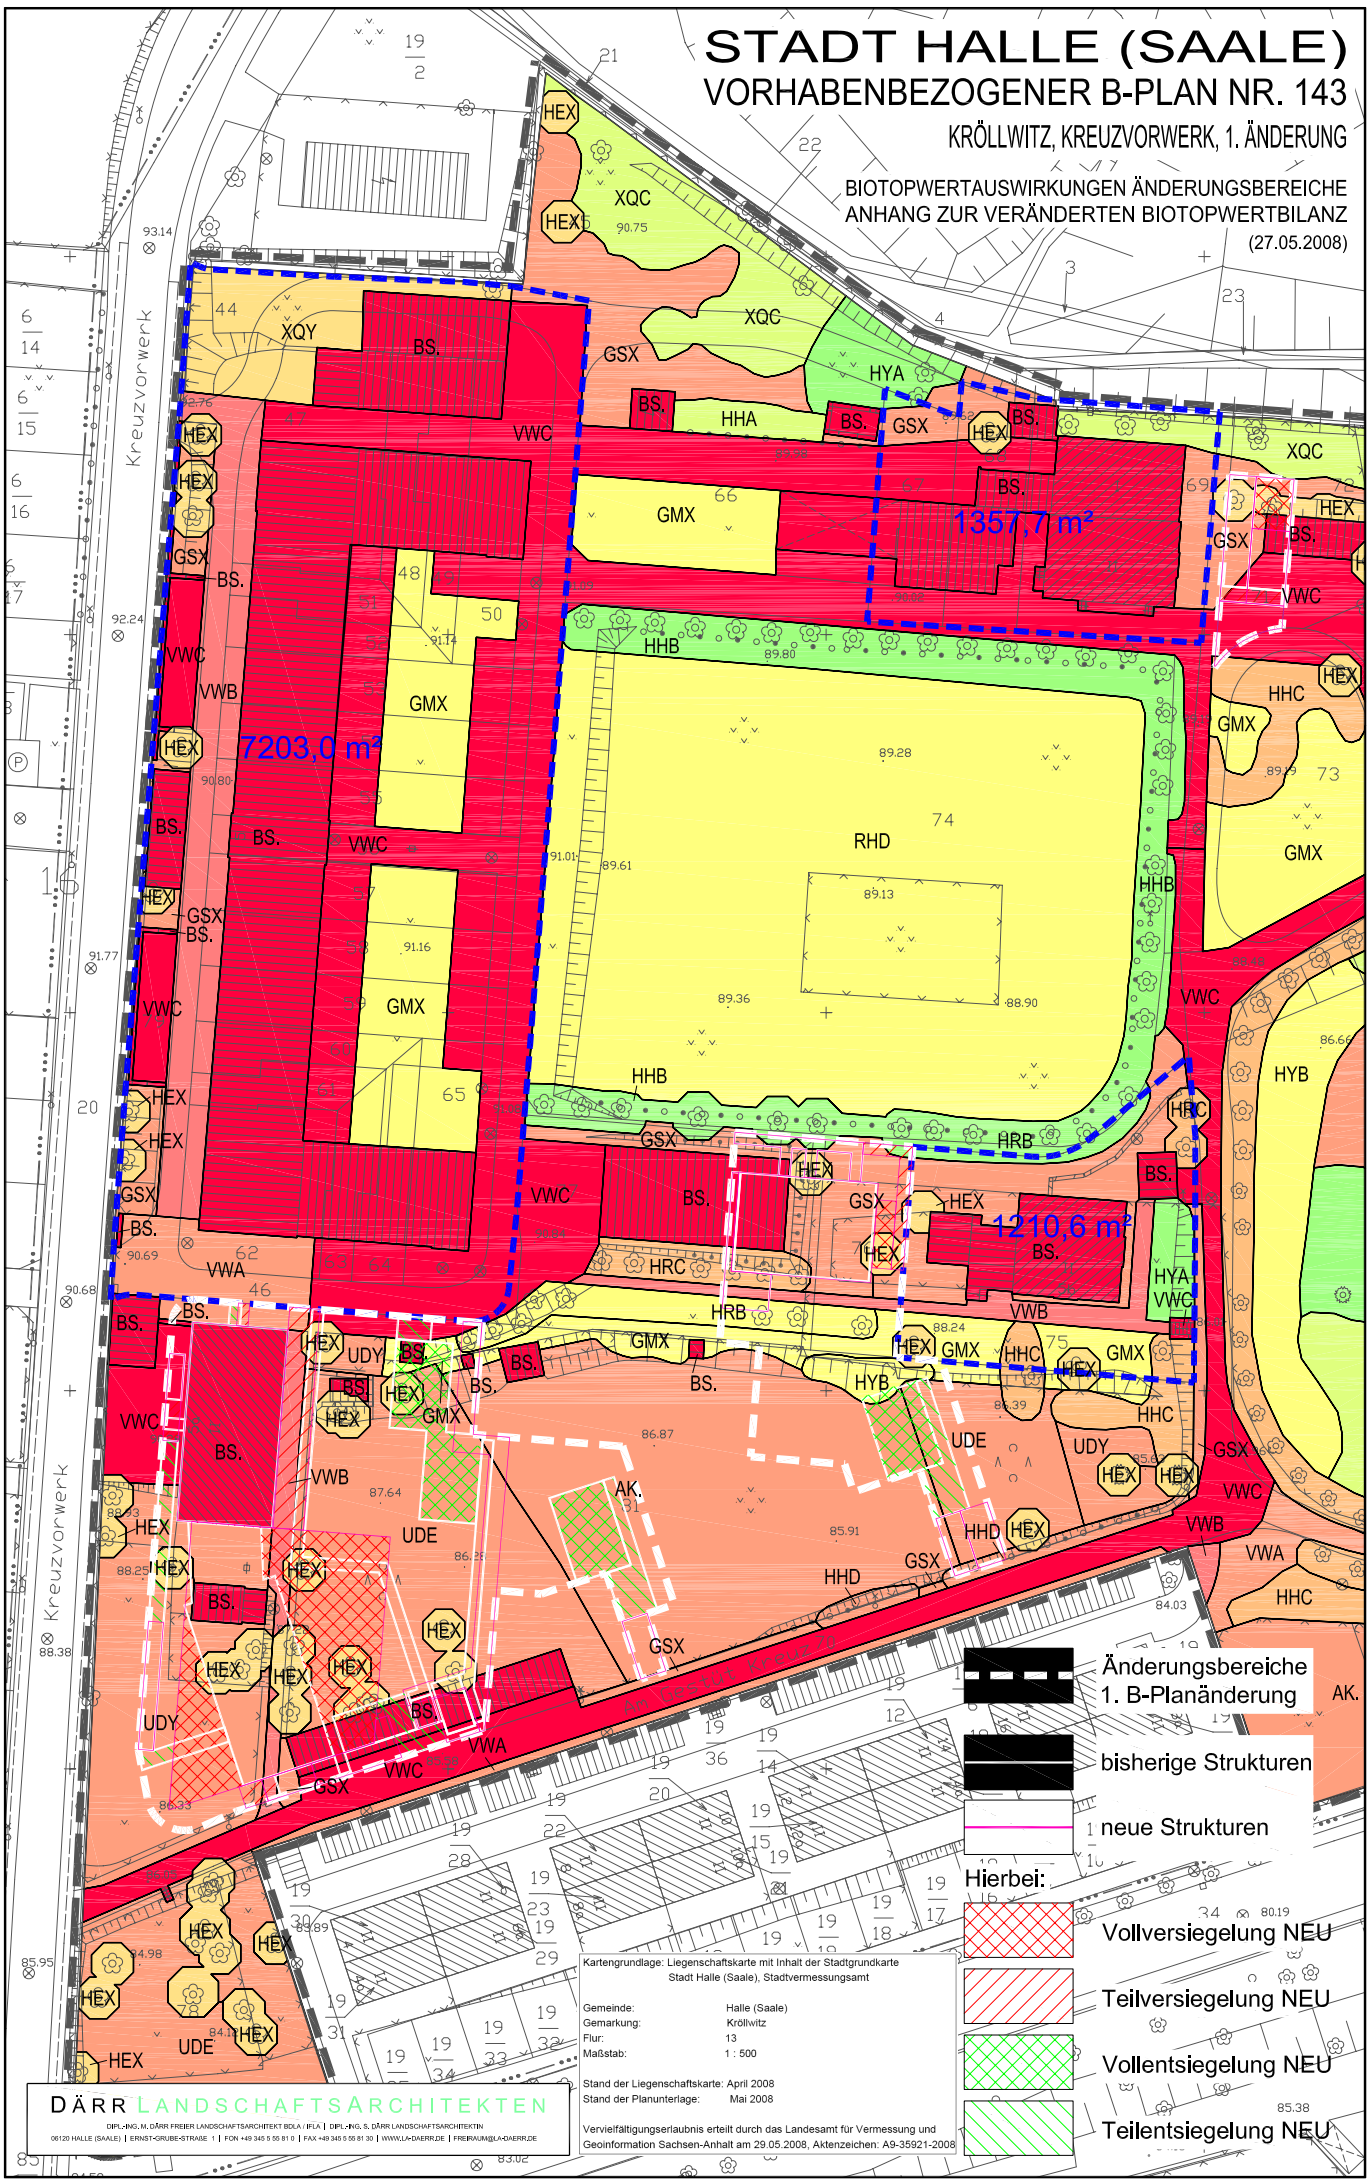

Kartengrundlage: Liegenschaftskarte mit Inhalt der Stadtgrundkarte
Stadt Halle (Saale), Stadtvermessungsamt

Gemeinde: Halle (Saale)
Gemarkung: Kröllwitz
Flur: 13
Maßstab: 1 : 500

Stand der Liegenschaftskarte: April 2008
Stand der Planunterlage: Mai 2008

Vervielfältigungserlaubnis erteilt durch das Landesamt für Vermessung und Geoinformation Sachsen-Anhalt am 29.05.2008, Aktenzeichen: A9-35921-2008

DÄRR LANDSCHAFTSARCHITEKTEN
DIPL.-ING. M. DÄRR FREIER LANDSCHAFTSARCHITEKT BDLA / IFLA | DIPL.-ING. S. DÄRR LANDSCHAFTSARCHITEKTIN
06120 HALLE (SAALE) | ERNST-GRUBE-STRASE 1 | FON +49 345 5 00 81 0 | FAX +49 345 5 00 81 30 | WWW.LA-DAERR.DE | FREIRAUM@LA-DAERR.DE