
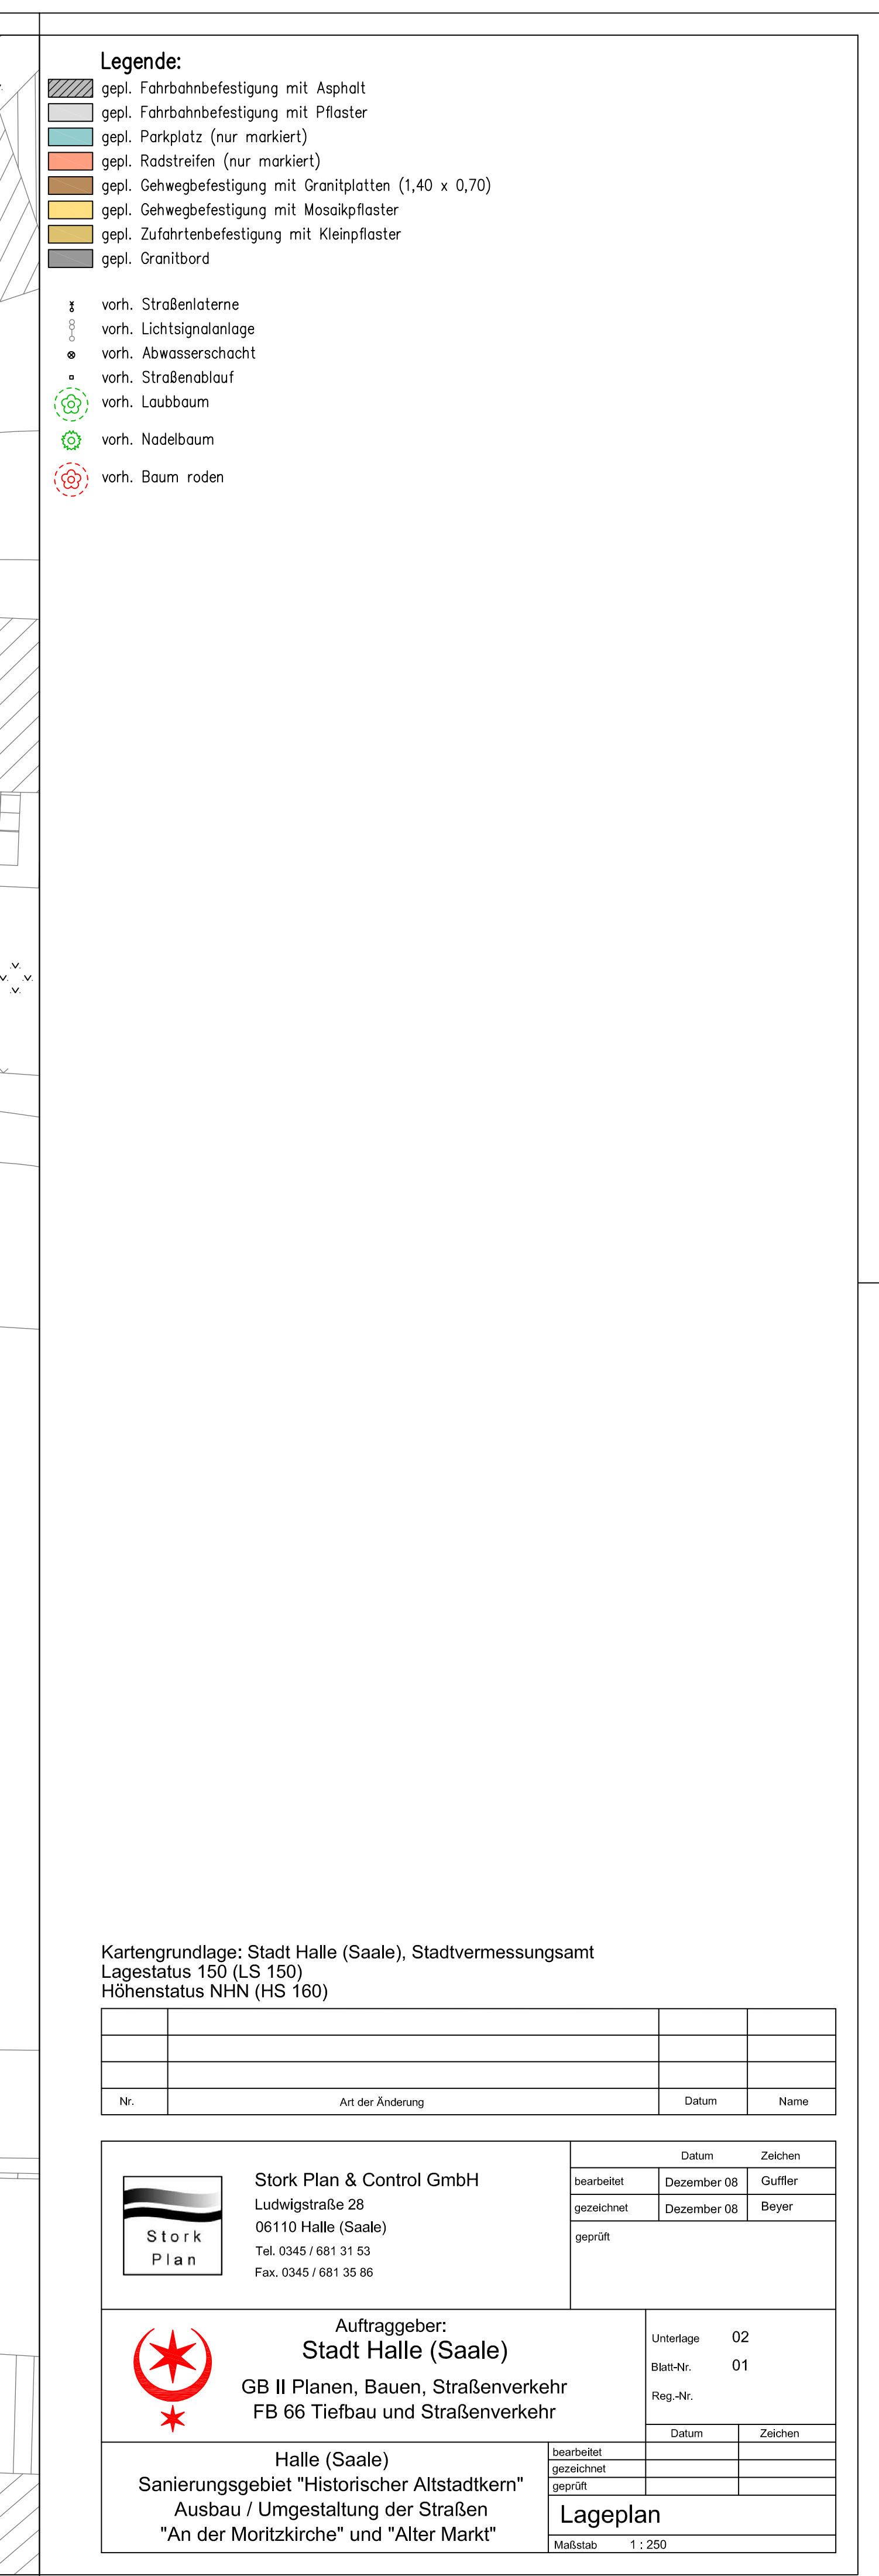


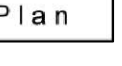

	Stork Plan & Control GmbH		Datum		Zeichen	
	Ludwigstraße 28		bearbeitet	Dezember 06	Grüffler	
	06110 Halle (Saale)		gezeichnet	Dezember 06	Beyer	
	Tel. 0345 / 681 31 53		geprüft			
Fax. 0345 / 681 35 86						

	Auftraggeber:		Unterlage 02 Blatt-Nr. 01 Reg.-Nr.
	Stadt Halle (Saale)		
	GB II Planen, Bauen, Straßenverkehr		
	FB 66 Tiefbau und Straßenverkehr		

Halle (Saale)		Datum		Zeichen	
Sanierungsgebiet "Historischer Altstadt kern" Ausbau / Umgestaltung der Straßen "An der Moritzkirche" und "Alter Markt"		bearbeitet			
		gezeichnet			
		geprüft			

Lageplan	
Maststab: 1 : 250	