


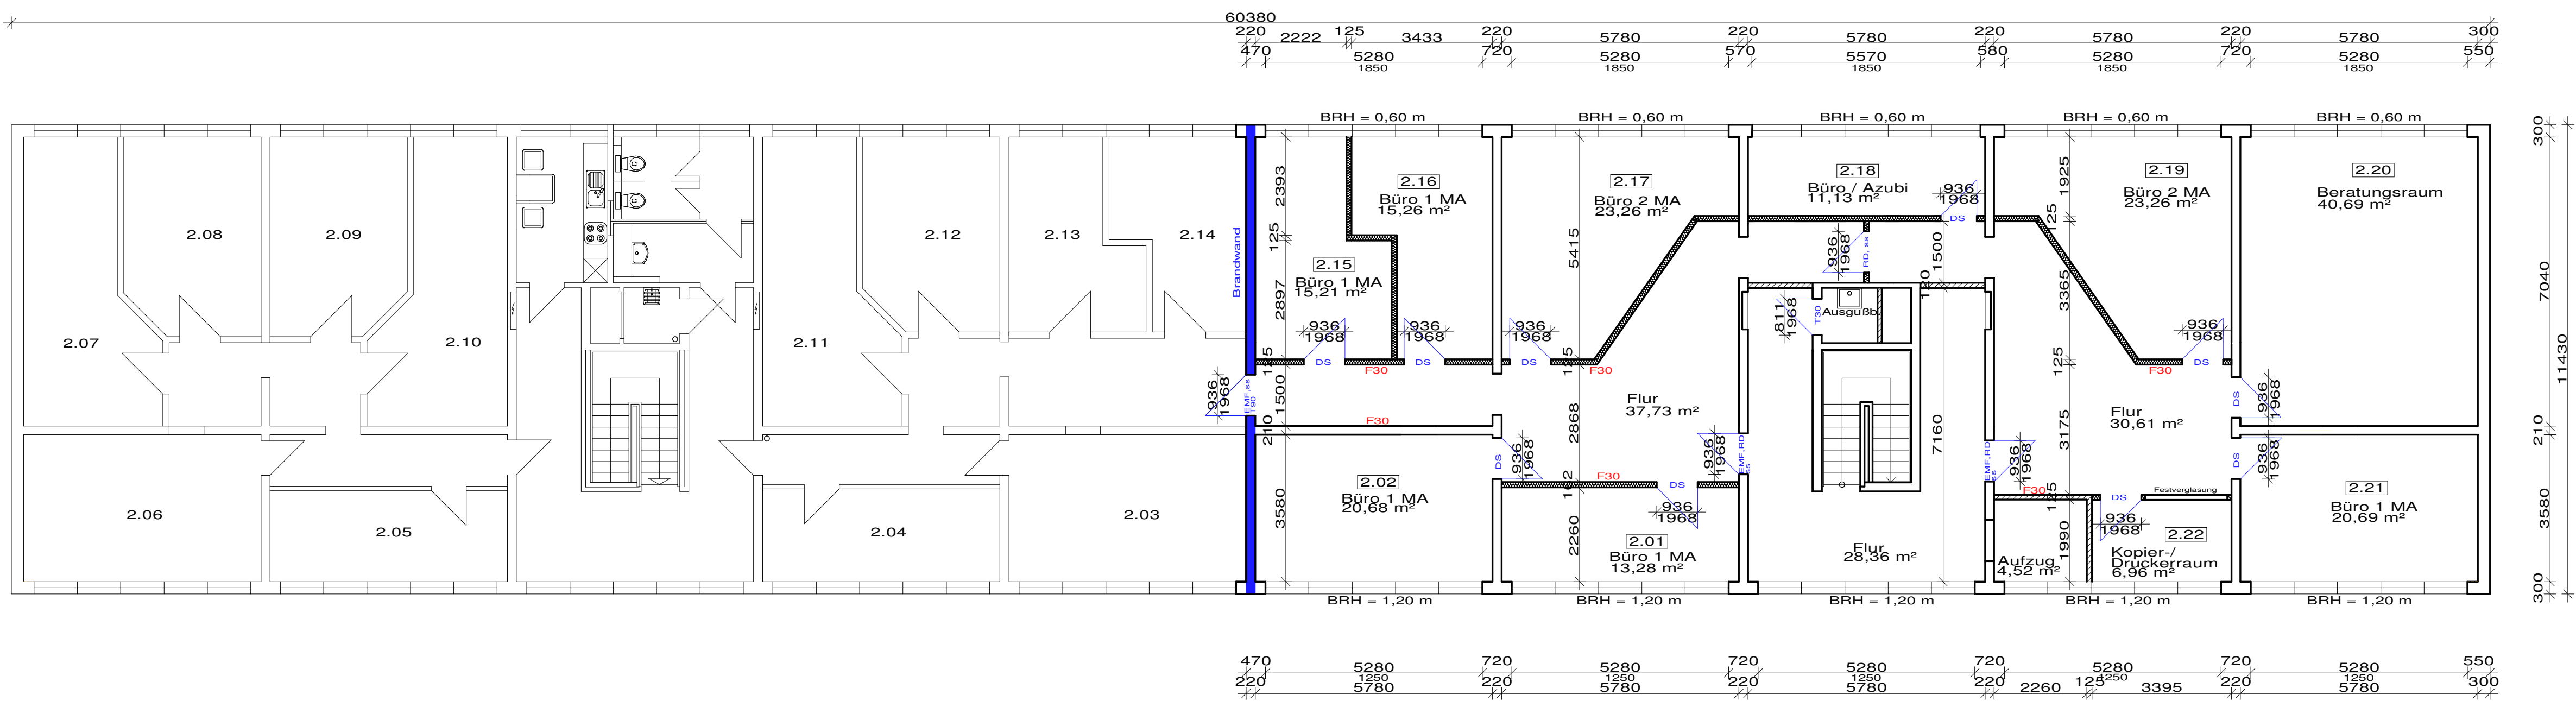

alle Türmaße sind lichte Öffnungsmaße

Legende:
 Ständerwand
neu d=125 mm
R'w>=49 dB

	Eigenbetrieb Zentrales GebäudeManagement Zentrales Entwurfsbüro	MASZSTAB 1:100
BEREICHSLER	Kita	DATUM 07/09
ABTEILUNGSLEITER	Radeweller Weg 13	GEÄNDERT
Zimmermann	06128 Halle/Saale	BLATT-NR. 3
BEARBEITER		
ZEICHNER	Dünzl	
	Grundriss - OG - V2	