


**Geltungsbereich des rechtskräftigen  
Bebauungsplanes Nr. 59/1  
1. Panänderung, Klinikum Kröllwitz**

- Legende**
-  Fläche Ballsporthalle
  -  Nebenanlagen/ Stellplätze
  -  Variante 1, Gebäudeabriss erforderlich
  -  Variante 2, Grunderwerb für Stellplätze erforderlich
  -  notwendige Stellplätze beim Erhalt des Gebäudes (Variante 2)
  -  Fläche im städtischen Besitz
  -  schutzwürdige Wohnbebauung
  -  denkmalgeschütztes Gebäude

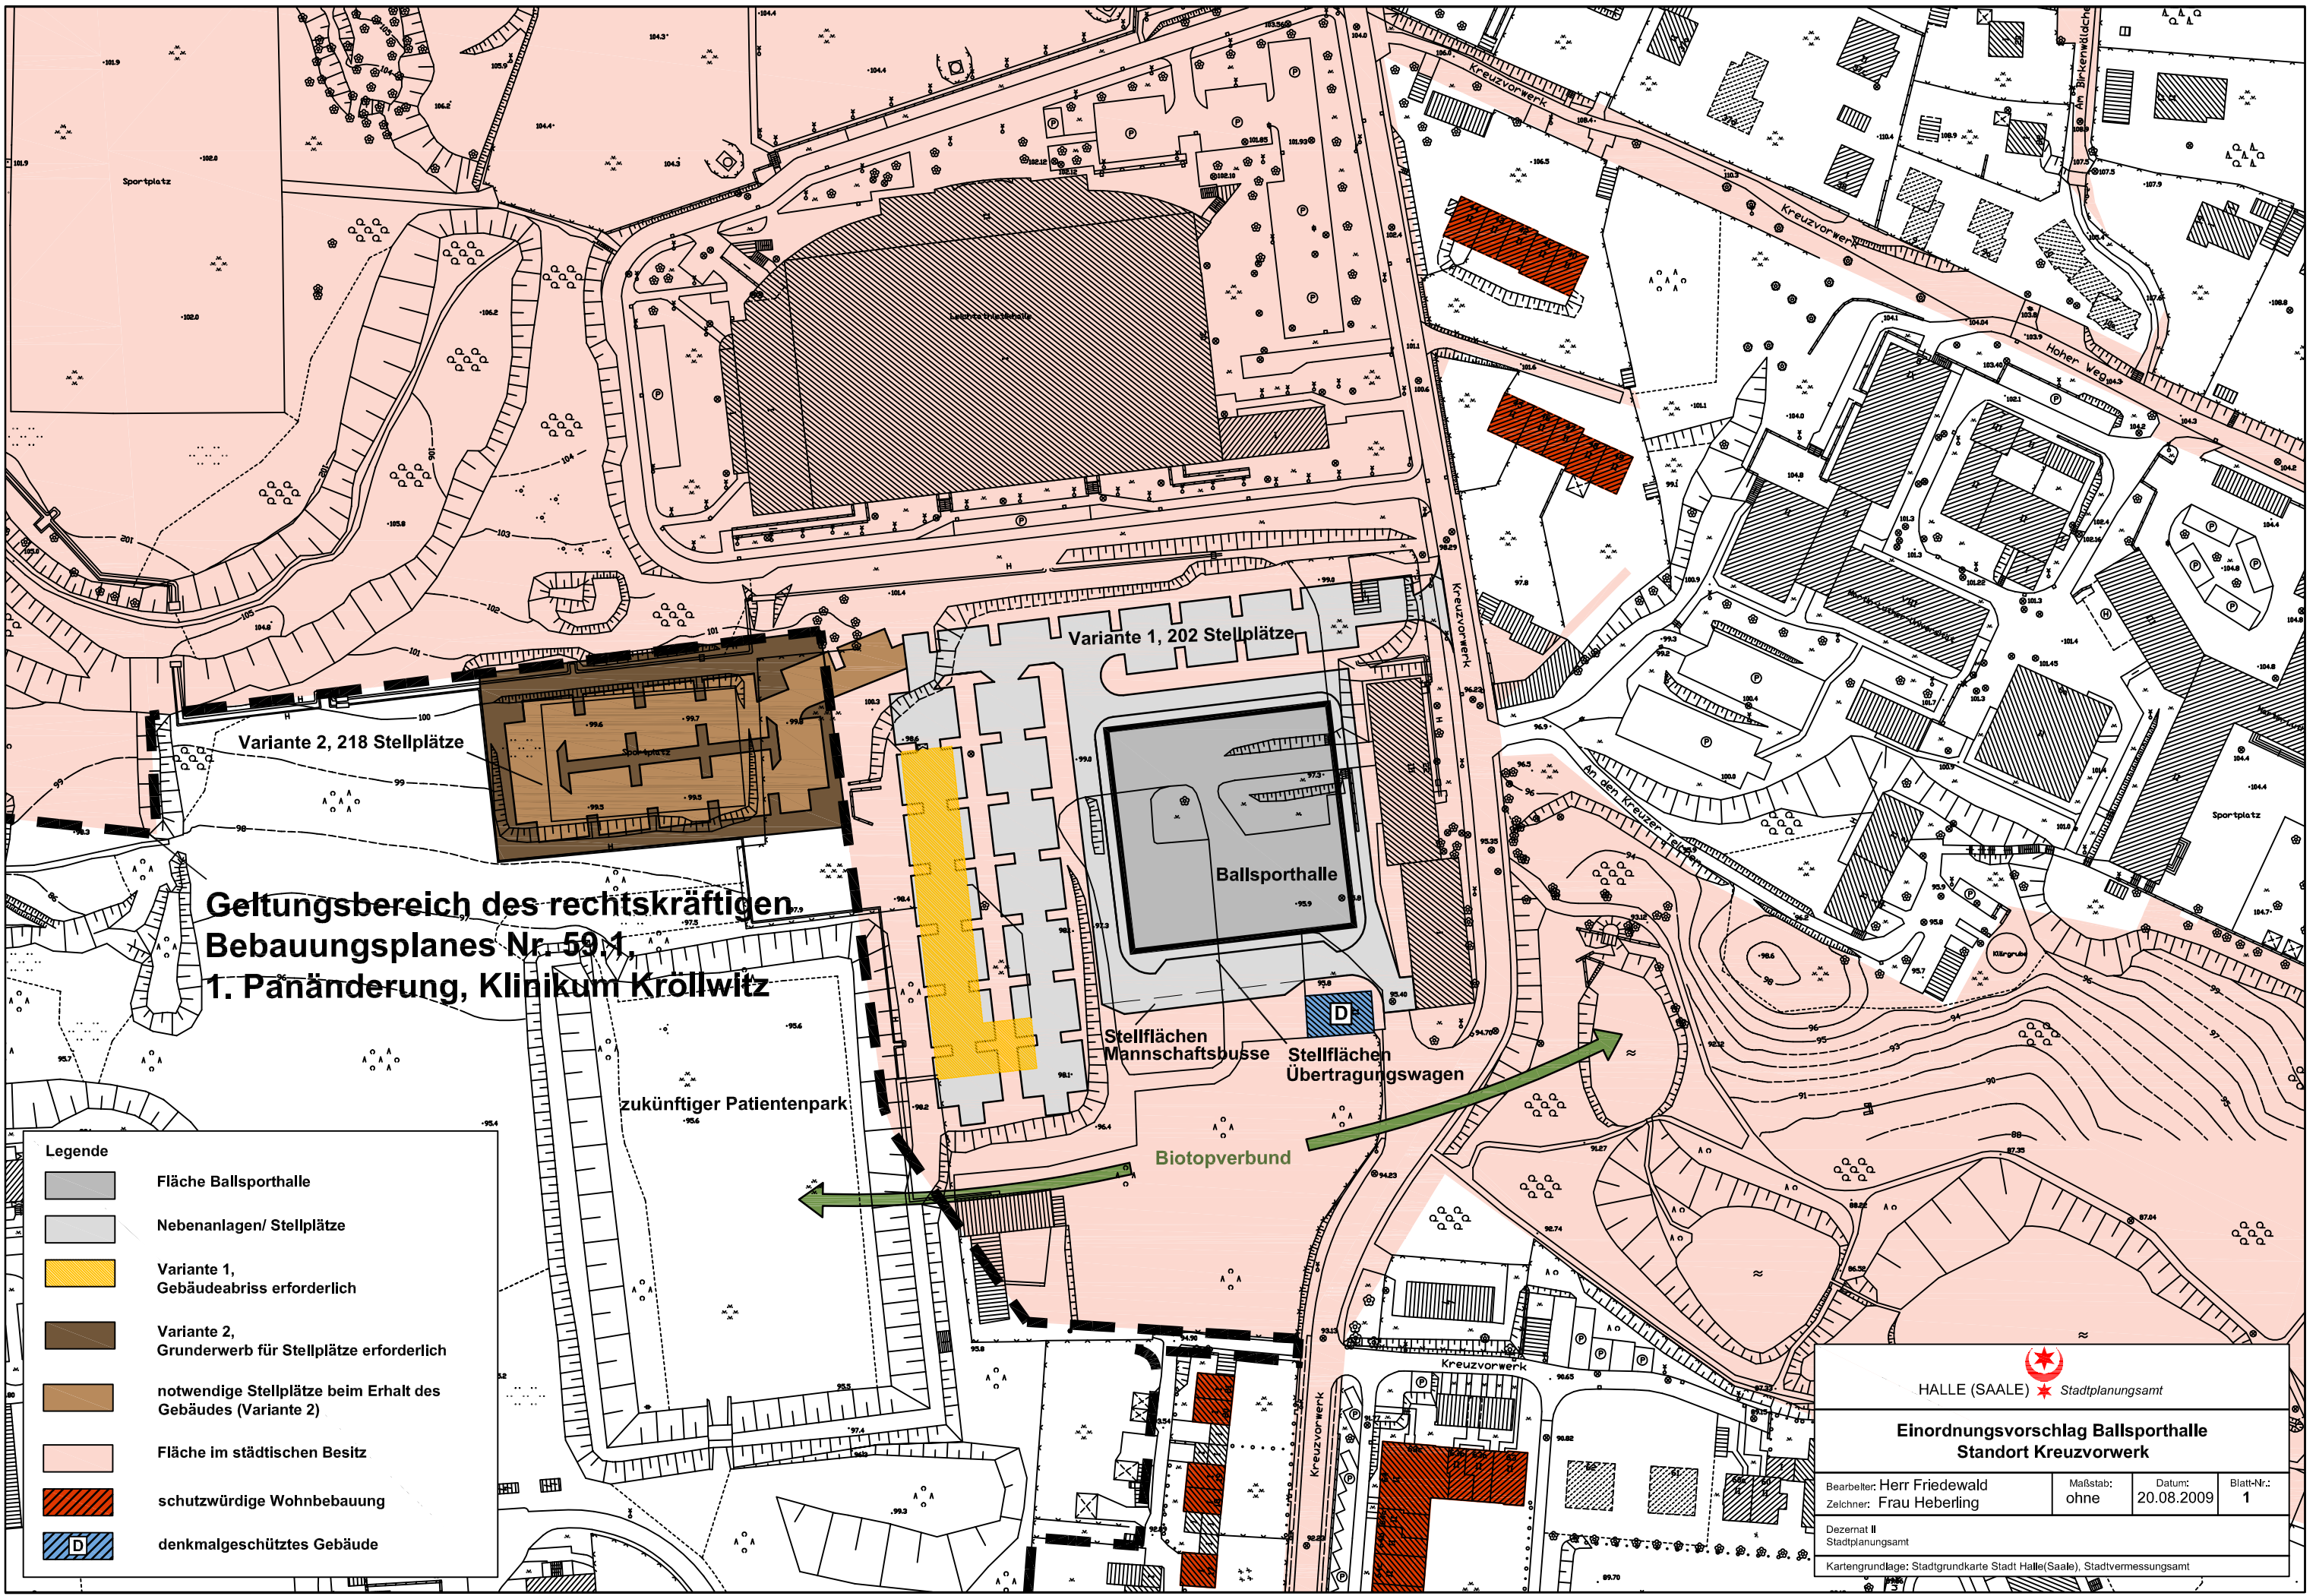

  
**HALLE (SAALE) Stadtplanungsamt**

**Einordnungsvorschlag Ballsporthalle  
Standort Kreuzvorwerk**

|   |                  |                      |                 |
|---|------------------|----------------------|-----------------|
| Bearbeiter: Herr Friedewald<br>Zeichner: Frau Heberling | Maßstab:<br>ohne | Datum:<br>20.08.2009 | Blatt-Nr.:<br>1 |
|---|------------------|----------------------|-----------------|

Dezernat II  
 Stadtplanungsamt  
 Kartengrundlage: Stadtgrundkarte Stadt Halle (Saale), Stadtvermessungsamt