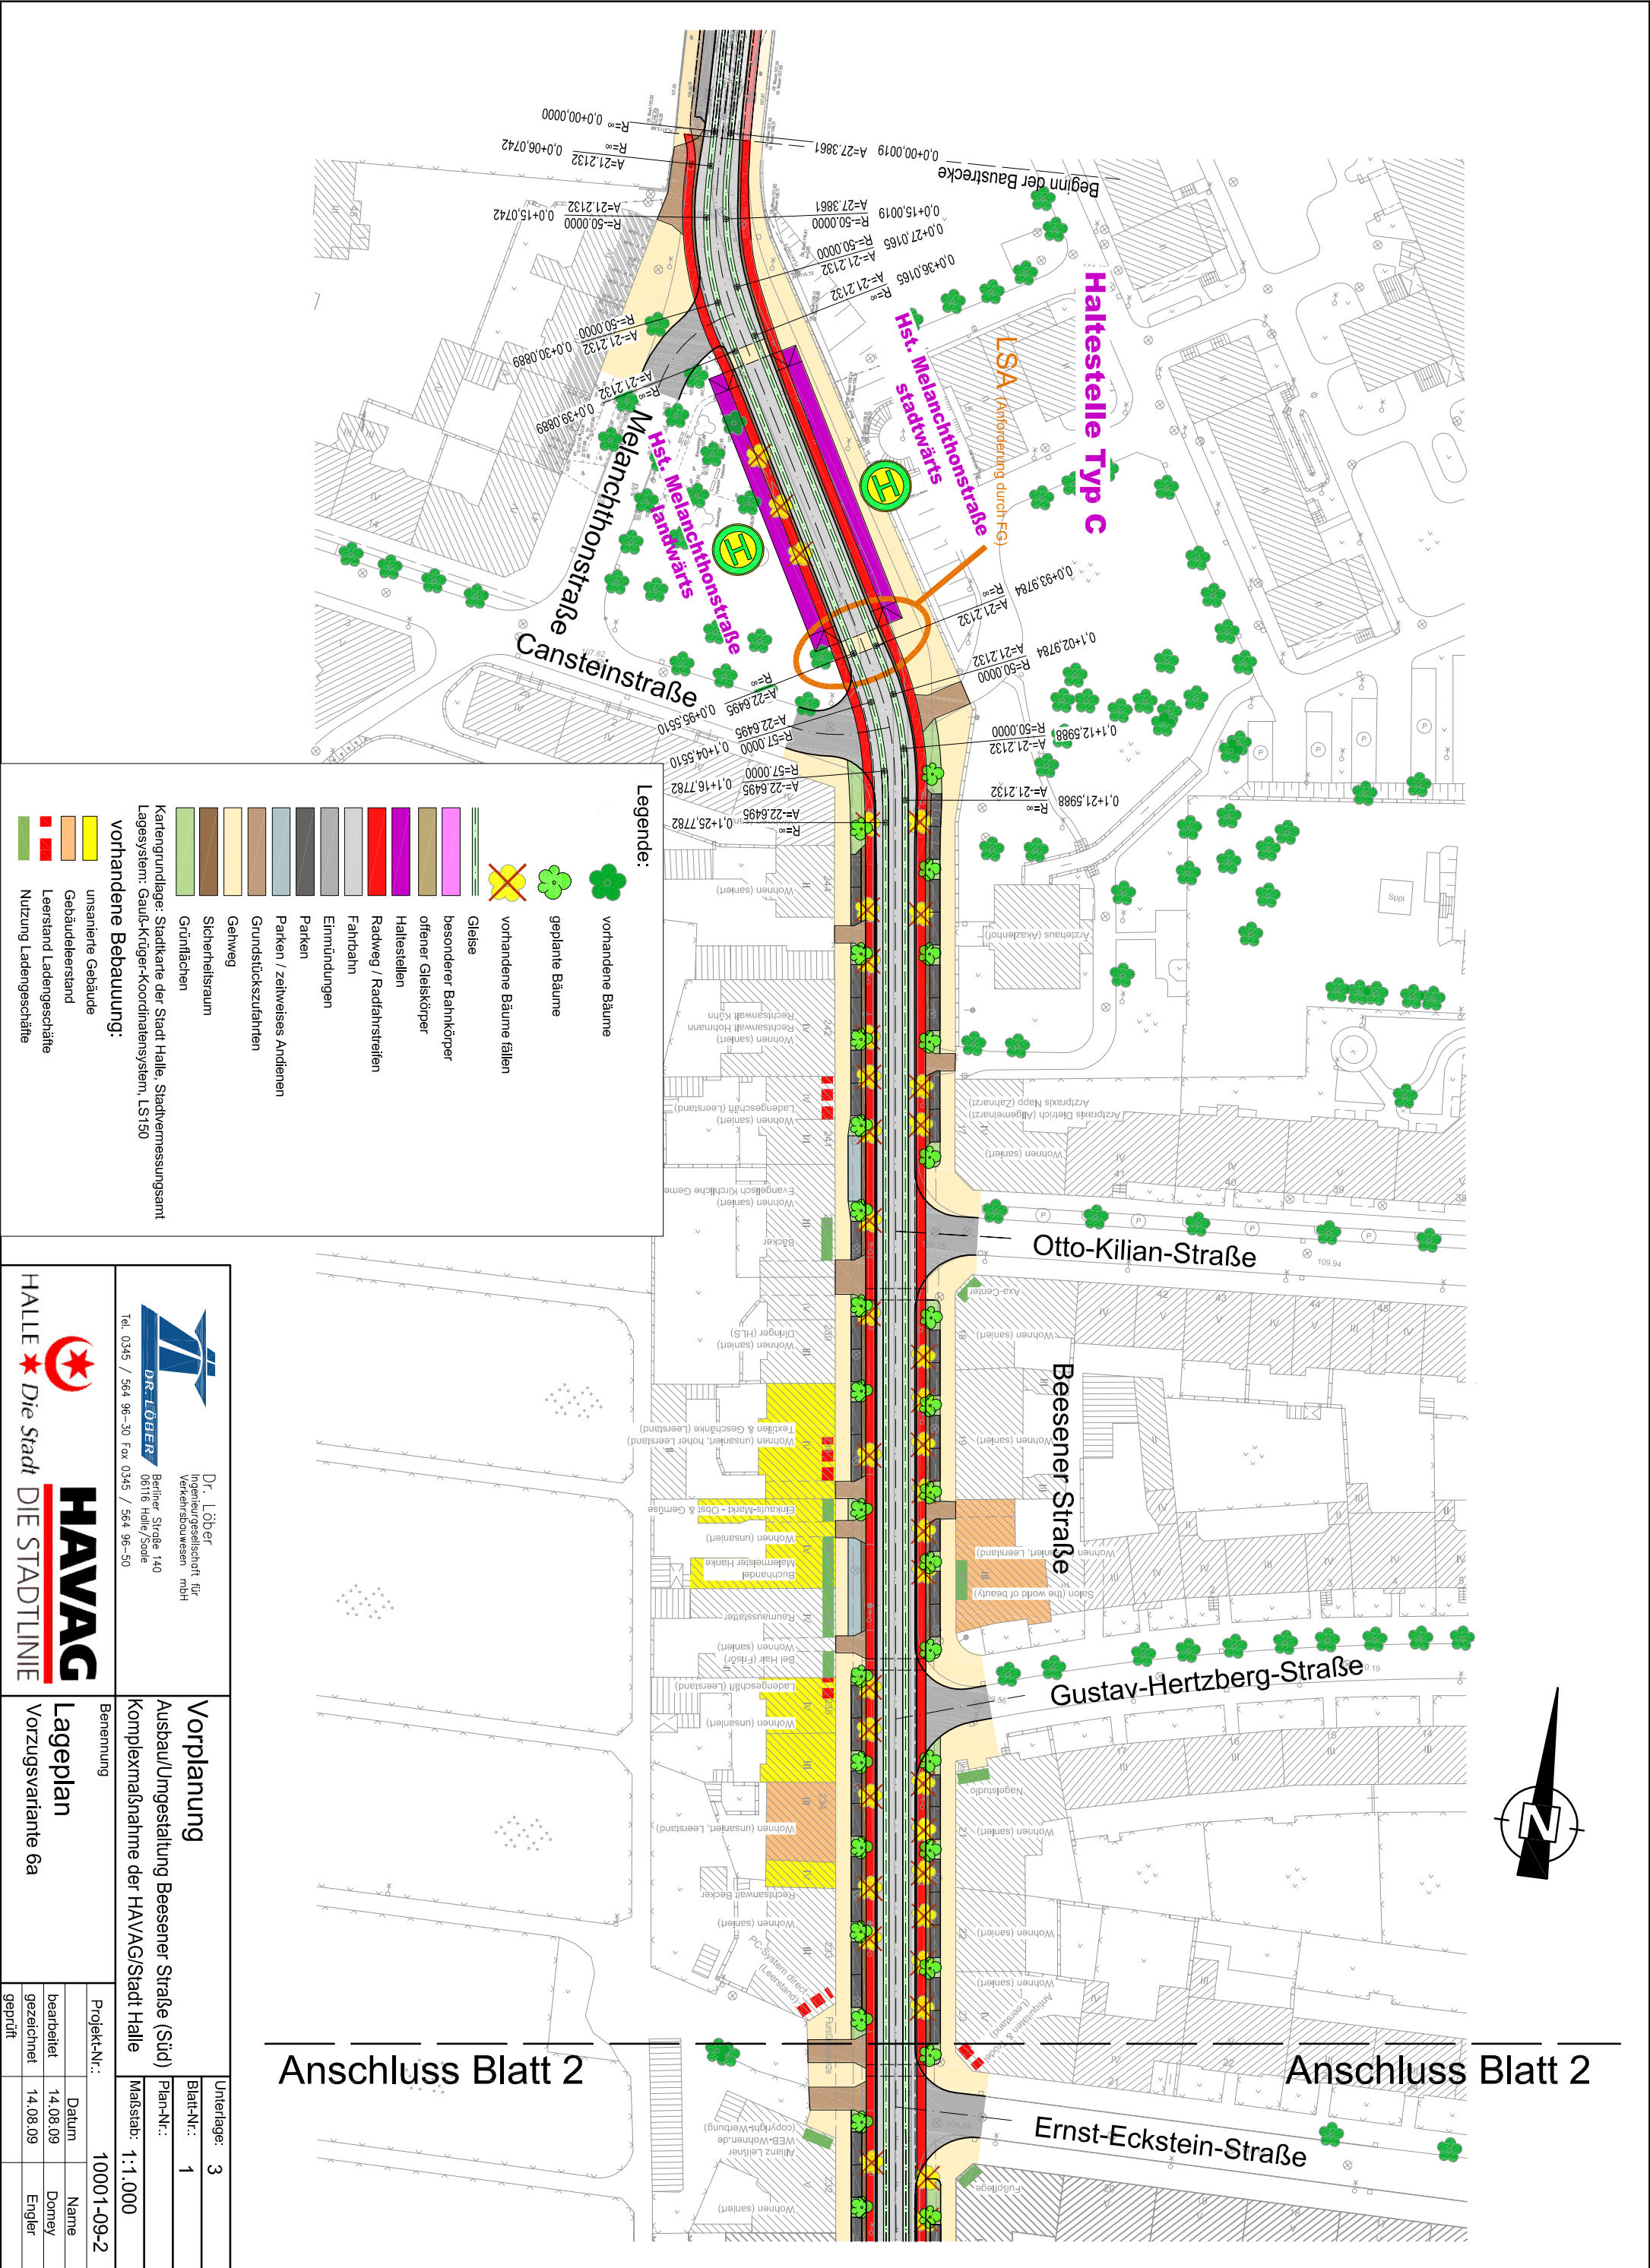


Legende:

- vorhandene Bäume
- geplante Bäume
- vorhandene Bäume fällen
- Gleise
- besonderer Bahnkörper
- offener Gleiskörper
- Haltestellen
- Radweg / Radfahrstreifen
- Fahrbahn
- Einmündungen
- Parken
- Parken / zeitweises Andienen
- Grundstückszufahrten
- Gehweg
- Sicherheitsraum
- Grünflächen

vorhandene Bebauung:

- unsanierte Gebäude
- Gebäudeleerstand
- Leerstand Ladengeschäfte
- Nutzung Ladengeschäfte

Kartengrundlage: Stadtkarte der Stadt Halle, Stadtmessungsamt
Lagesystem: Gauß-Krüger-Koordinatensystem, LS150

Dr. Löber
Ingenieurgesellschaft für
Verkehrsbaugesamtheit mbH
Berliner Straße 140
06116 Halle/Saale
Tel. 0345 / 564 96-30 Fax 0345 / 564 96-50

Vorplanung
Ausbau/Umgestaltung Beesener Straße (Süd)
Komplexmaßnahme der HAVAG/Stadt Halle

HALE

HAVAG
Die Stadt DIE STADTLINIE

Lageplan
Vorzugsvariante 6a

Unterlage: 3
Blatt-Nr.: 1

Plan-Nr.:
Maßstab: 1:1.000

Projekt-Nr.: 10001-09-2
Datum: 14.08.09
bearbeitet: Domey
gezeichnet: Engler
geprüft:

Anschluss Blatt 2

Anschluss Blatt 2