

Planzeichnung Teil A

Kartengrundlage: Liegenschaftskarte mit Inhalt der Stadtgrundkarte

Gemeinde: Stadt Halle (Saale), Stadtvermessungsamt

Gemarkung: Halle (Saale)

Flur: 1

Maßstab: 1 : 1000


Stand der Liegenschaftskarte: Juni 2009

Stand der Planunterlage: Juli 2009

Vervielfältigungserlaubnis erteilt durch das Landesamt für Vermessung und Geoinformation Sachsen-Anhalt am 19.08.2009, Aktenzeichen: AG-39469-2009

Lagebezugssystem: Gauß-Krüger-Koordinatensystem (LS 150)

Höhenbezugssystem: NNH (HS 160)

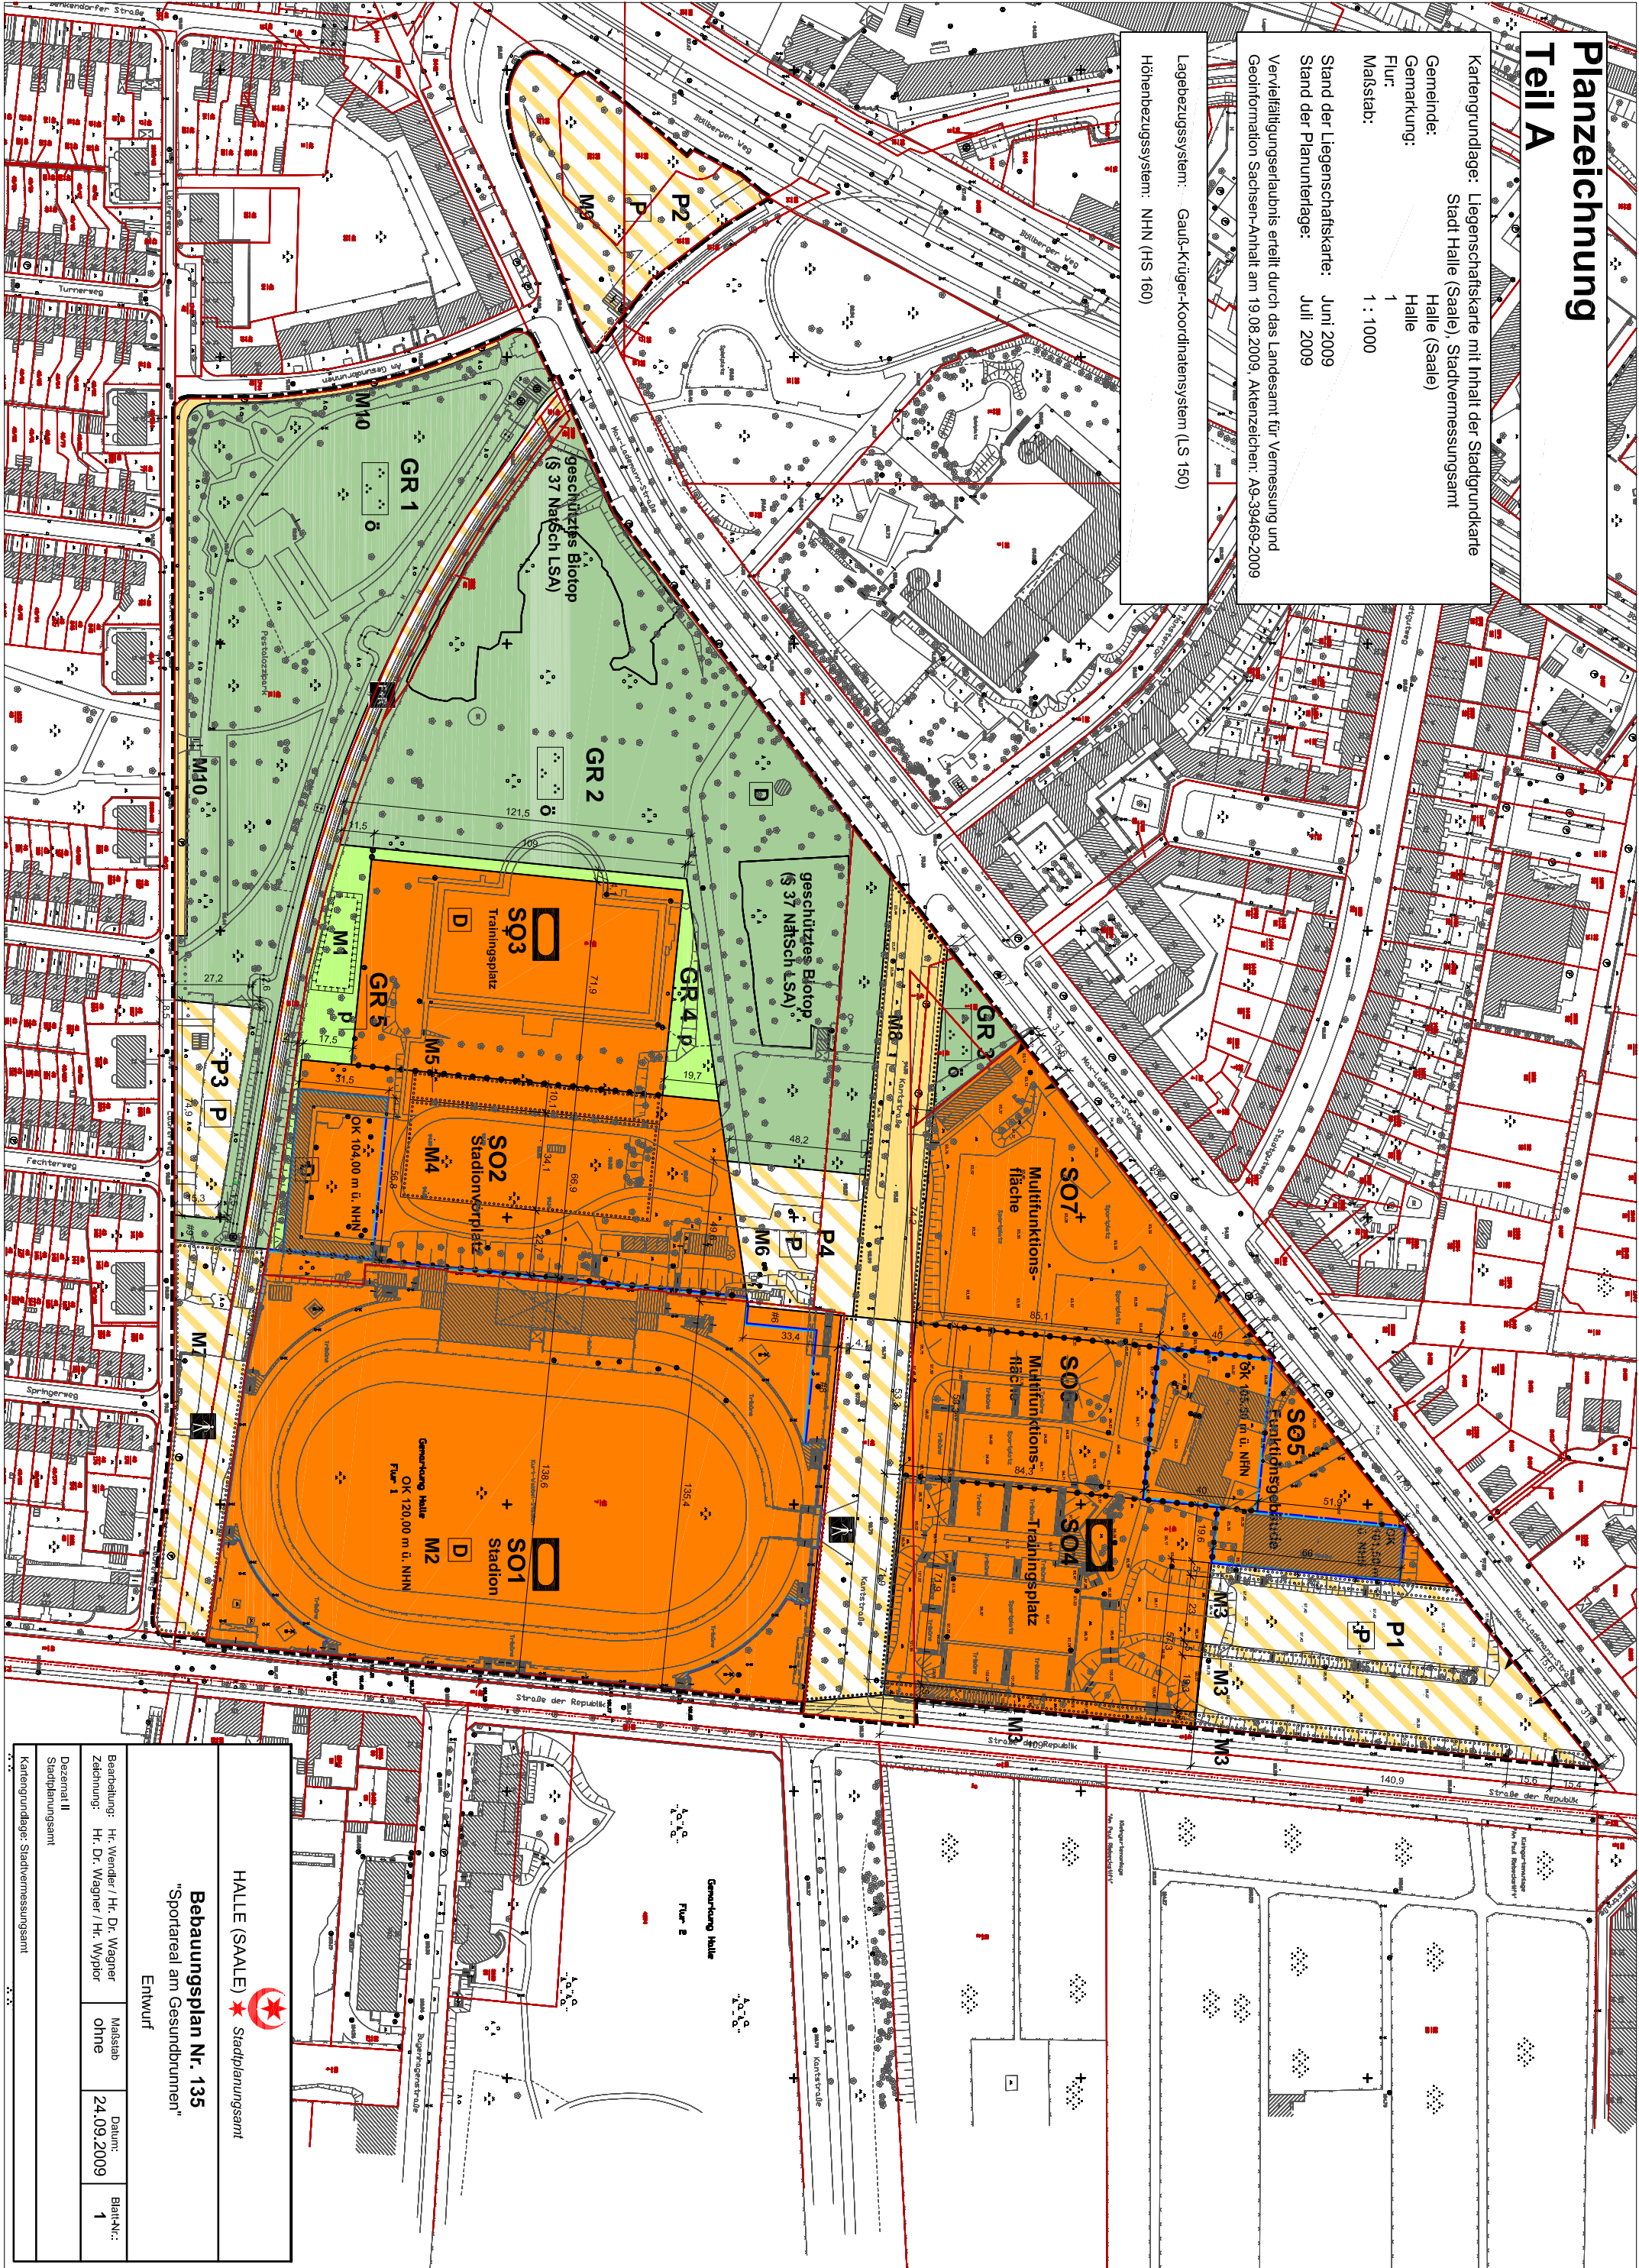

HALLE (SAALE)  Stadtplanungsamt

Bebauungsplan Nr. 135
"Sportareal am Gesundbrunnen"

Entwurf

Bearbeitung: Hr. Wender / Hr. Dr. Wagner
Zeichnung: Hr. Dr. Wagner / Hr. Wypior

Maßstab: ohne

Datum: 24.09.2009

Blatt-Nr.: 1

Dezernat II

Stadtplanungsamt

Kartengrundlage: Stadtvermessungsamt