




# Stadt Halle (Saale) Bebauungsplan Nr. 151, "Wohngebiet am Sophienhafen, Nord- und Westseite"

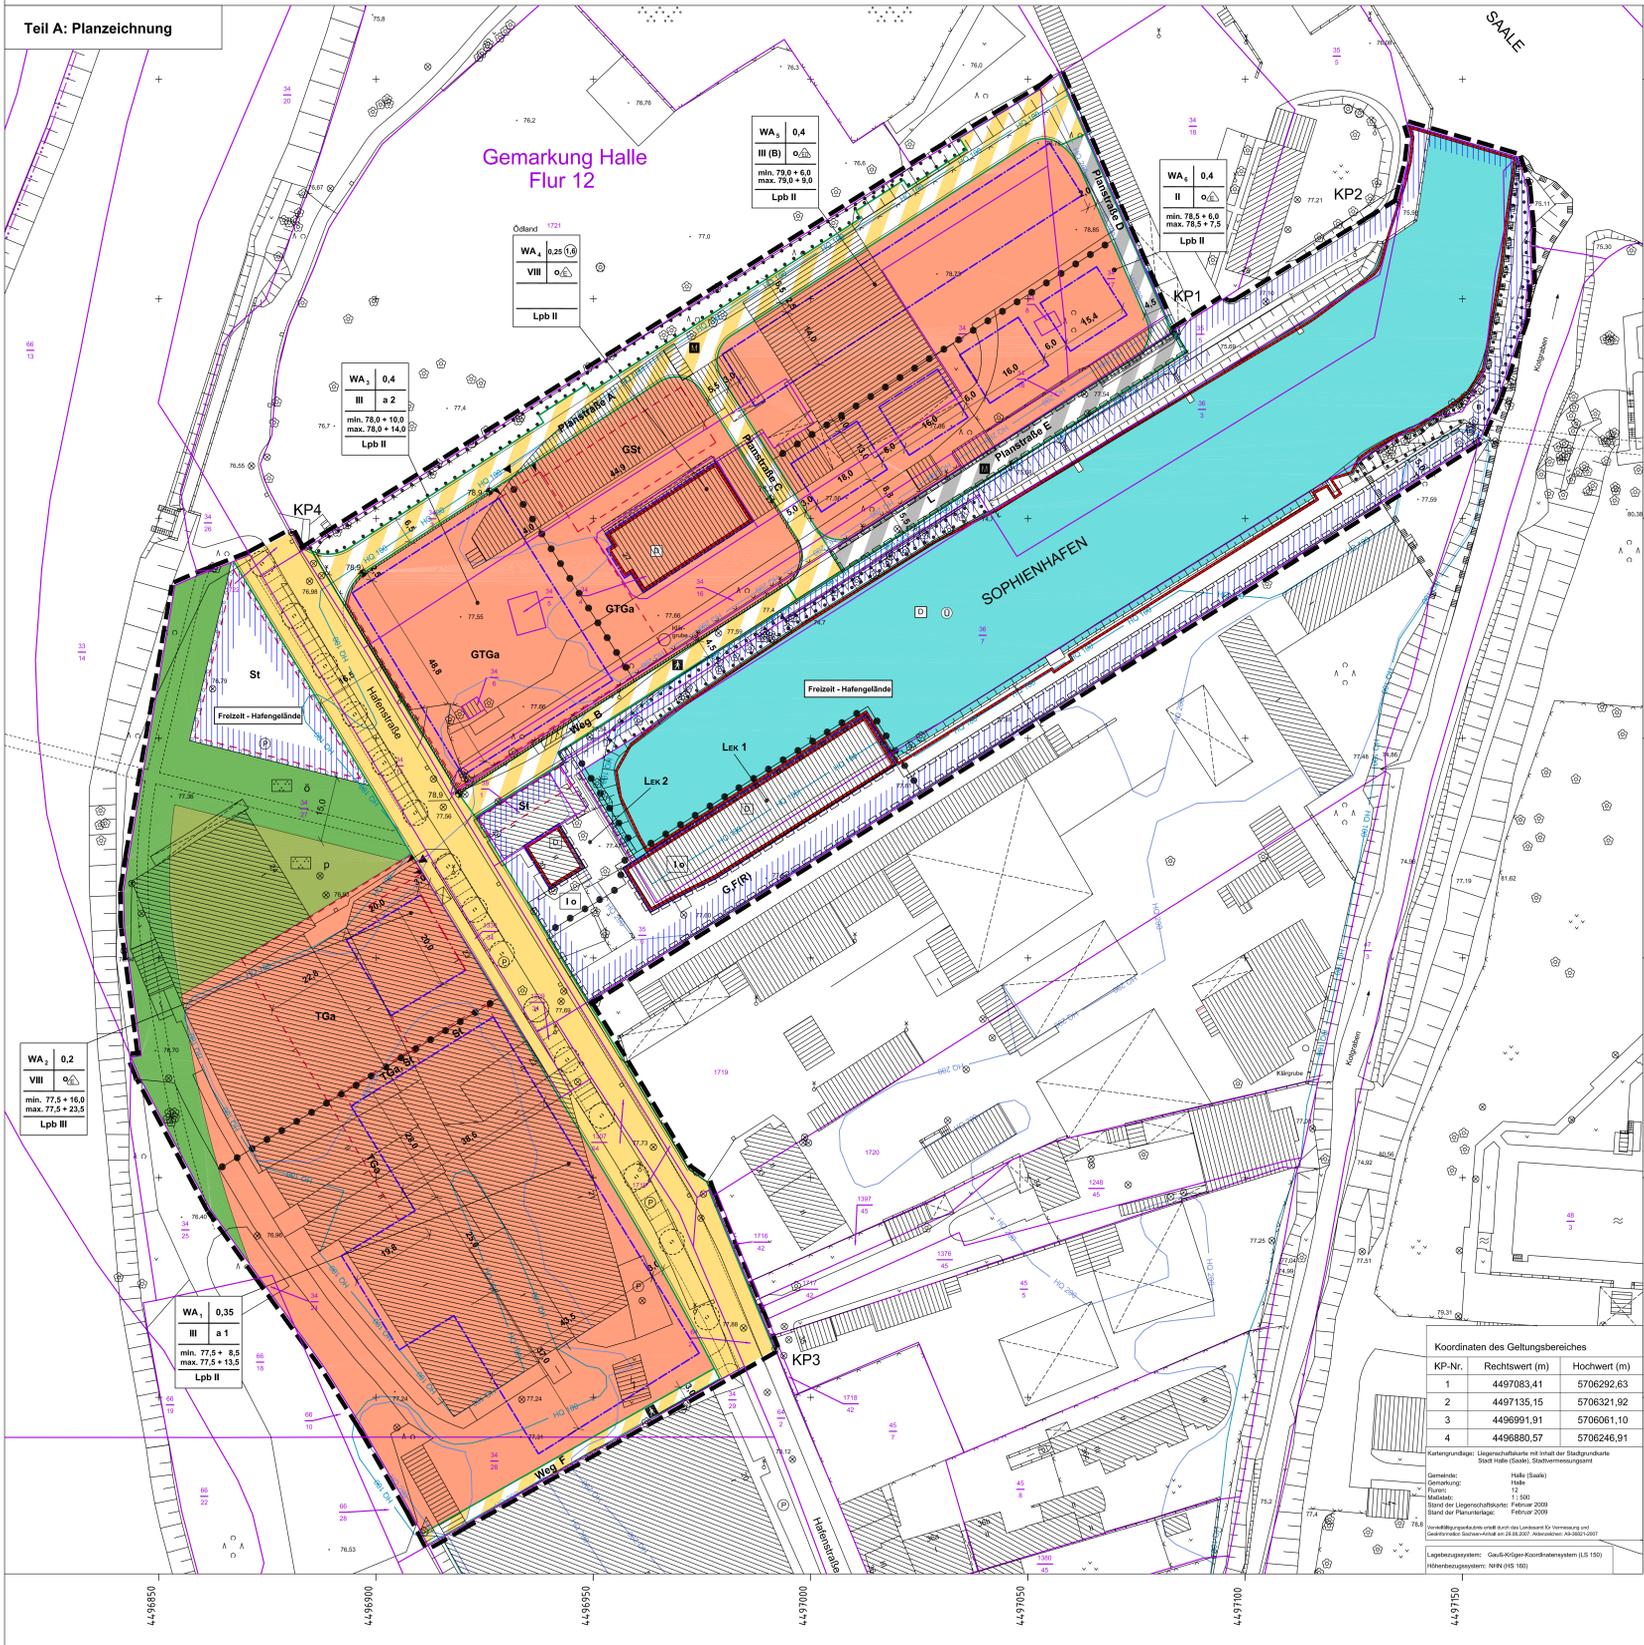

**Teil A: Planzeichnung**









**PLANZEICHENERKLÄRUNG**

**SCHABLONEN FÜR ANGABEN ZU ART UND MASS DER BAULICHEN NUTZUNG, ZUR BAUWEISE, SOWIE ZUR KENNZEICHNUNG MÖGLICHER LÄRMPGELBEREICHE**

1) Art der baulichen Nutzung  
2) Grundflächenzahl (GRZ), Geschossflächenzahl (GFZ) soweit festgesetzt  
3) Zahl der Vollgeschosse  
4) Bauweise  
5) Höhe baulicher Anlagen (HBA)  
6) Kennzeichnung möglicher Lärmpegelbereiche

**ART DER BAULICHEN NUTZUNG, SOWIE FLÄCHE MIT BESONDEREM NUTZUNGSZWECK**  
(§ 9 Abs. 1 Nr. 2 BauVB, § 4 Abs. 1 Nr. 3 BauVB)  
Allgemeines Wohngebiet

**MASS DER BAULICHEN NUTZUNG**  
(§ 9 Abs. 1 Nr. 1 BauVB, § 16 BauVB)  
Grundflächenzahl (GRZ)  
Geschossflächenzahl (GFZ)  
Zahl der Vollgeschosse als Höchstgrenze  
Zahl der Vollgeschosse als Höchstgrenze, oberstes Vollgeschoss nur mit vermindelter Geschossfläche gemäß textl. Festst. Nr. 1.2.2 zulässig (Besondere Geschossfestsetzung)  
Höhe baulicher Anlagen (HBA) als Mindest- und Höchstmaß in Meter oberhalb der in Meter über NNH angegebenen Bezugshöhe

**ÜBERBAUBARE GRUNDSTÜCKSFÄCHEN**  
(§ 9 Abs. 1 Nr. 2 BauVB, § 23 BauVB)

**BAUWEISE**  
(§ 9 Abs. 1 Nr. 2 BauVB)  
offene Bauweise  
offene Bauweise, nur Einzelhäuser zulässig  
offene Bauweise, nur Einzel- und Doppelhäuser zulässig  
abwärtige Bauweise, siehe textliche Festsetzungen Nr. 1.3.1

**VERKEHRSFÄCHEN, ANSCHLUSS ANDERER FLÄCHEN AN DIE VERKEHRSFÄCHEN**  
(§ 9 Abs. 1 Nr. 11 BauVB)  
Straßenverkehrsflächen, öffentlich  
Straßenbegrenzungslinie, auch gegenüber Verkehrsflächen besonderer Zweckbestimmung  
Verkehrsflächen besonderer Zweckbestimmung, öffentlich:  
Mischverkehrsfläche  
Fußgängerbereich, Radverkehr zulässig  
Verkehrsflächen besonderer Zweckbestimmung, privat:  
Mischverkehrsfläche  
Ein- und Ausfahrten von Tiefgaragen

**GRÜNFLÄCHEN**  
(§ 9 Abs. 1 Nr. 15 BauVB)  
öffentliche Grünflächen  
private Grünflächen  
Zweckbestimmung:  
Parkanlage

**WASSERFLÄCHEN**  
(§ 9 Abs. 1 Nr. 16 BauVB)  
Wasserfläche

**PLANUNGEN, NUTZUNGSREGELUNGEN, MASSNAHMEN UND FLÄCHEN FÜR MASSNAHMEN ZUM SCHUTZ ZUR PFLEGE UND ZUR ENTWICKLUNG VON NATUR UND LANDSCHAFT**  
(§ 9 Abs. 1 Nr. 25 BauVB)  
Umgrünung von Flächen zum Anpflanzen von Bäumen  
Umgrünung von Flächen mit Bindungen zur Erhaltung von Bäumen und Sträuchern

**SONSTIGE PLANZEICHEN ZU FESTSETZUNGEN**  
Umgrünung von Flächen für Nebenanlagen, Stellplätze, Garagen und Gemeinschaftsanlagen  
Zweckbestimmung:  
Stellplatz  
Garage  
Tiefgarage  
Gemeinschaftsstellplatz  
Geh- und Radfahrrecht zugunsten der Öffentlichkeit  
Ladungsverbot zugunsten der Flurstücke 3418 und 395, Wasser- und Schiffsverhaltung des Bundes  
Abgrenzung unterschiedlicher Festsetzungen zur Art und zum Maß der baulichen Nutzung sowie zur Bauweise

**GRUNDSTÜCKSKENNUNGSZEICHEN**  
Zulässige Gebäudehöhe in Meter über NNH als Höchstmaß (s. auch textl. Festst. Nr. 1.9)  
Bemaßungslinie mit Maßangabe  
Grenze des öffentlichen Geltungsbereiches des Bebauungsplanes

**KENNZEICHNUNGEN**  
Maßgeblicher Lärmpegelbereich im Sinne der DIN 4109

**NACHRICHTLICHE ÜBERNAHMEN**  
Grenzen der Überschwemmungsgebiete HQ 100 und HQ 200  
Baudenkmal  
Umgrünung von Schutzgebieten und Schutzobjekten im Sinne des Naturschutzgesetzes, Geschützte Biotop gem. § 37 Naturschutz-Gesetz

**Satzung der Stadt Halle (Saale) zum Bebauungsplan Nr. 151, "Wohngebiet am Sophienhafen, Nord- und Westseite"**

Aufgrund der nachfolgend aufgeführten Rechtsgrundlagen in der jeweils aktuellen Fassung wird durch Beschlussfassung des Stadtrates der Stadt Halle (Saale) vom ... folgende Satzung über den Bebauungs