


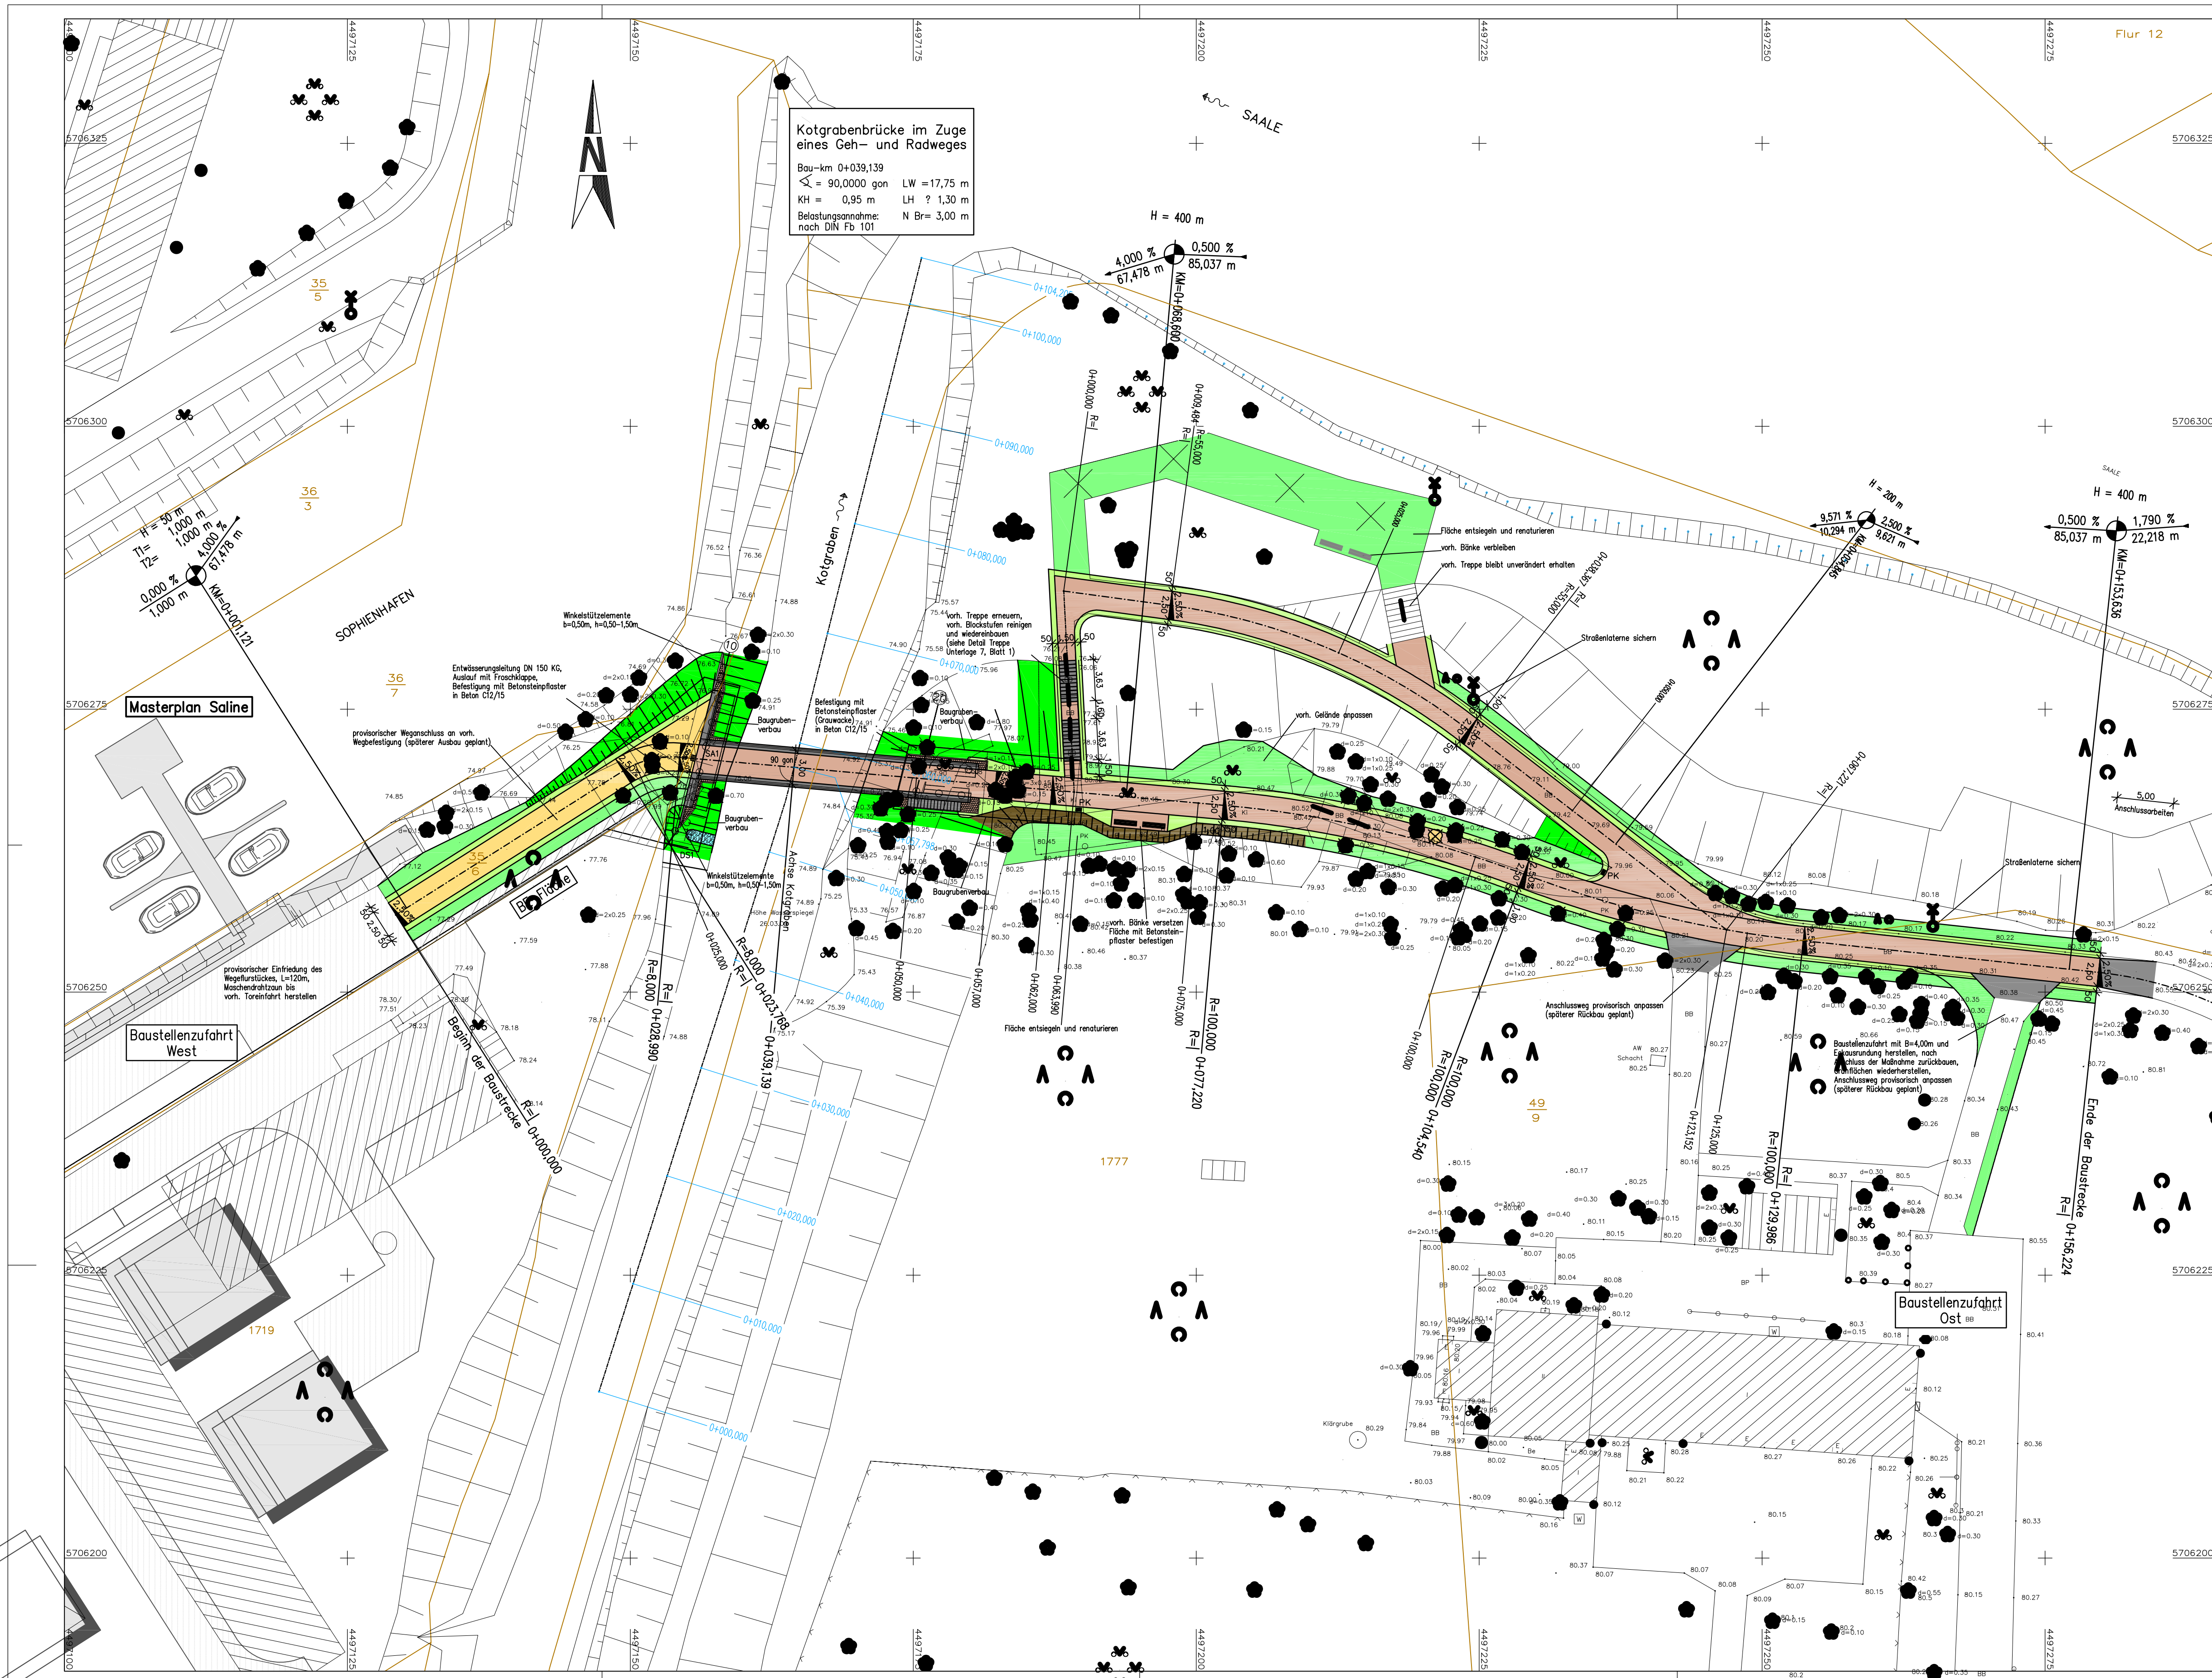

Zeichenerklärung

	Zufahrt befestigt
	Zufahrt unbefestigt
	Grün- bzw. Angleichfläche
	Geh- bzw. Radweg
	Brückenkappe (Beton)
	Bordsteine auf Brücke
	Fahrbahn
	Deckenunterbau (Anschlussarbeiten)
	Bankett
	Dammboschung
	Gewässer bzw. Mulde/Graben (unbefestigt/befestigt)
	Einschnitts- bzw. Grabenboschung
	Bordführung Hochbord (12 cm) mit Straßenablauf
	Bordführung abgesenkter Bord (3 cm) mit Straßenablauf

H = 15 000m

1.4811%
1.537.00m

0.6865%
725.00m

2.50% 2.50%

H = 400 m

0.500 %
85,037 m

1.790 %
22,218 m

SA1

SA1

Neigungsbrechpunkt mit Angabe von Gefälle und Steigung in Prozent, Länge der Gefälle- (Steigungs-) Strecke und Halbmesser

Querneigungsanzeiger

Tiefpunkt

Hochpunkt

Baum-/Strauch roden

Gebäude- bzw. Anlagenabbruch

Grundplan erstellt:

Stadt Halle (Saale)

FB Vermessung und Geodaten

Digitale Stadtgrundkarte

Erstaufnahme: 03/2009

Ergänzung:

Lagebezugssystem: 42/83(3) (LS150)

Höhenystem: DHNN 92 (HS160)

Nr.	Art der Änderung	Datum	Name

	Dr. Lober Ingenieurgesellschaft für Verkehrs- und Bauwesen Berliner Straße 140 06116 Halle/Saale Tel. 0345 / 564 96-30 Fax 0345 / 564 96-50	10.074/09/3 Datum bearbeitet 12/2009 libig gezeichnet 12/2009 CARD/1 He geprüft
--	---	---

Stadt Halle (Saale)

Straßen- und Tiefbauamt

Am Stadion 5, 06122 Halle (Saale)

Umgestaltung Salineinsel	Unterlage: BL.Nr.:
Entwurfsplanung Neubau Kotgrabenbrücke im Zuge eines Geh- und Radweges	aufgestellt:
	geprüft:
Maßstab: eine Maßstab	

Aufgestellt: Halle (Saale), den Stadt Halle (Saale) Straßen- und Tiefbauamt	Überprüft und Genehmigt: Halle (Saale), den Stadt Halle (Saale) Straßen- und Tiefbauamt
Im Auftrag	Im Auftrag

C:\CARD83\Bw_Kotgraben\L3B_5_1.PLT\18.12.09

08/08/17