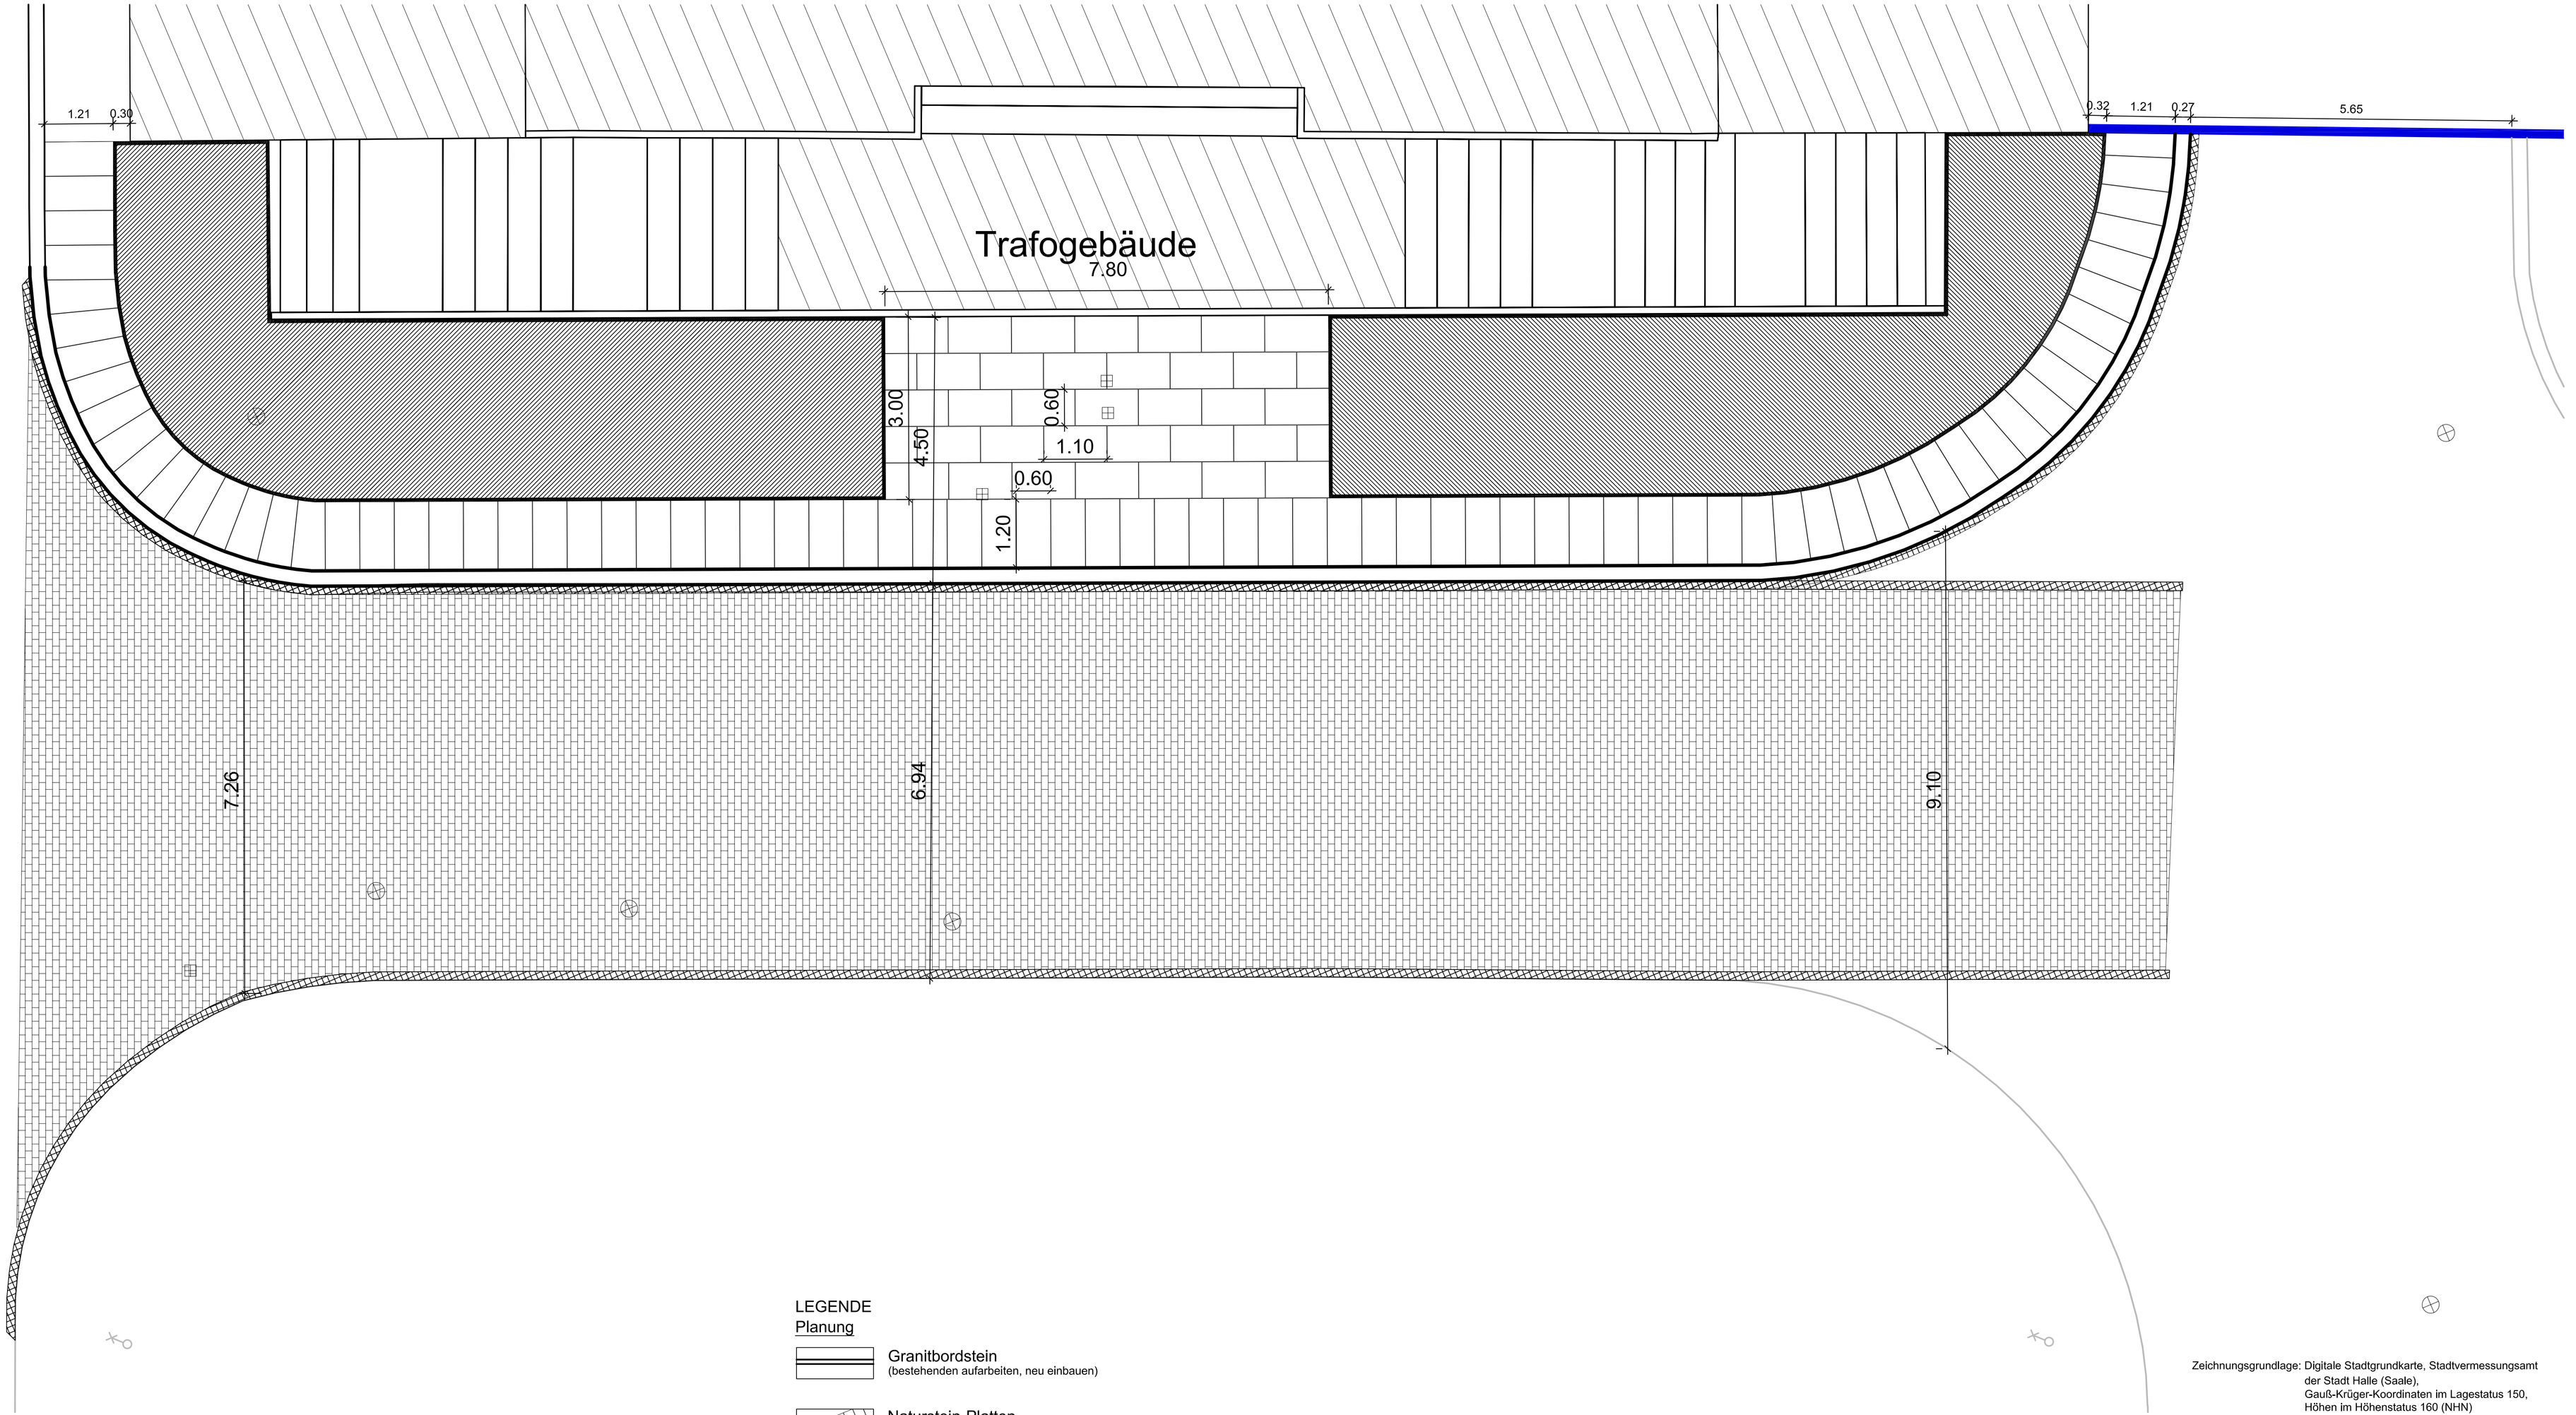

LEGENDE

Planung

- Granitbordstein (bestehenden aufarbeiten, neu einbauen)
- Naturstein-Platten, Granit 1,2m x 0,6m
- Naturstein-Mosaikpflaster im Diagonalverband, von Läuferreihe eingefasst
- Betonsteinpflaster *Typ „Halle" Fa. EHL, Maße: 16x24x10 cm, Edelsplittvorsatz, granitgrau, kugelgestrahlt, gebundene Bauweise*
- Läuferreihe Schlackepflaster

Zeichnungsgrundlage: Digitale Stadtgrundkarte, Stadtvermessungsamt der Stadt Halle (Saale), Gauß-Krüger-Koordinaten im Lagestatus 150, Höhen im Höhenstatus 160 (NHN)

Nr.	Art der Änderung	Datum	Name

Stork Plan & Control GmbH
Ludwigstraße 28
06110 Halle (Saale)
Tel. 0345 / 681 31 53
Fax. 0345 / 681 35 86

	Datum	Zeichen
bearbeitet	03.05.2010	Radegast
gezeichnet	03.05.2010	Radegast
geprüft		

Auftraggeber:
Stadt Halle (Saale)
Dezernat II - Planen und Bauen
Straßen- und Tiefbauamt,
Ressort Planung und Brücke,
Team Neu- und Ausbau

	Datum	Zeichen
bearbeitet		
gezeichnet		
geprüft		

Umgestaltung Oleariusstraße
Eingangsgestaltung Trafogebäude
Entwurfsplanung

Prinzipdarstellung Pflasterverlegung/ Verlege- und Materialplan

Maßstab 1 : 50