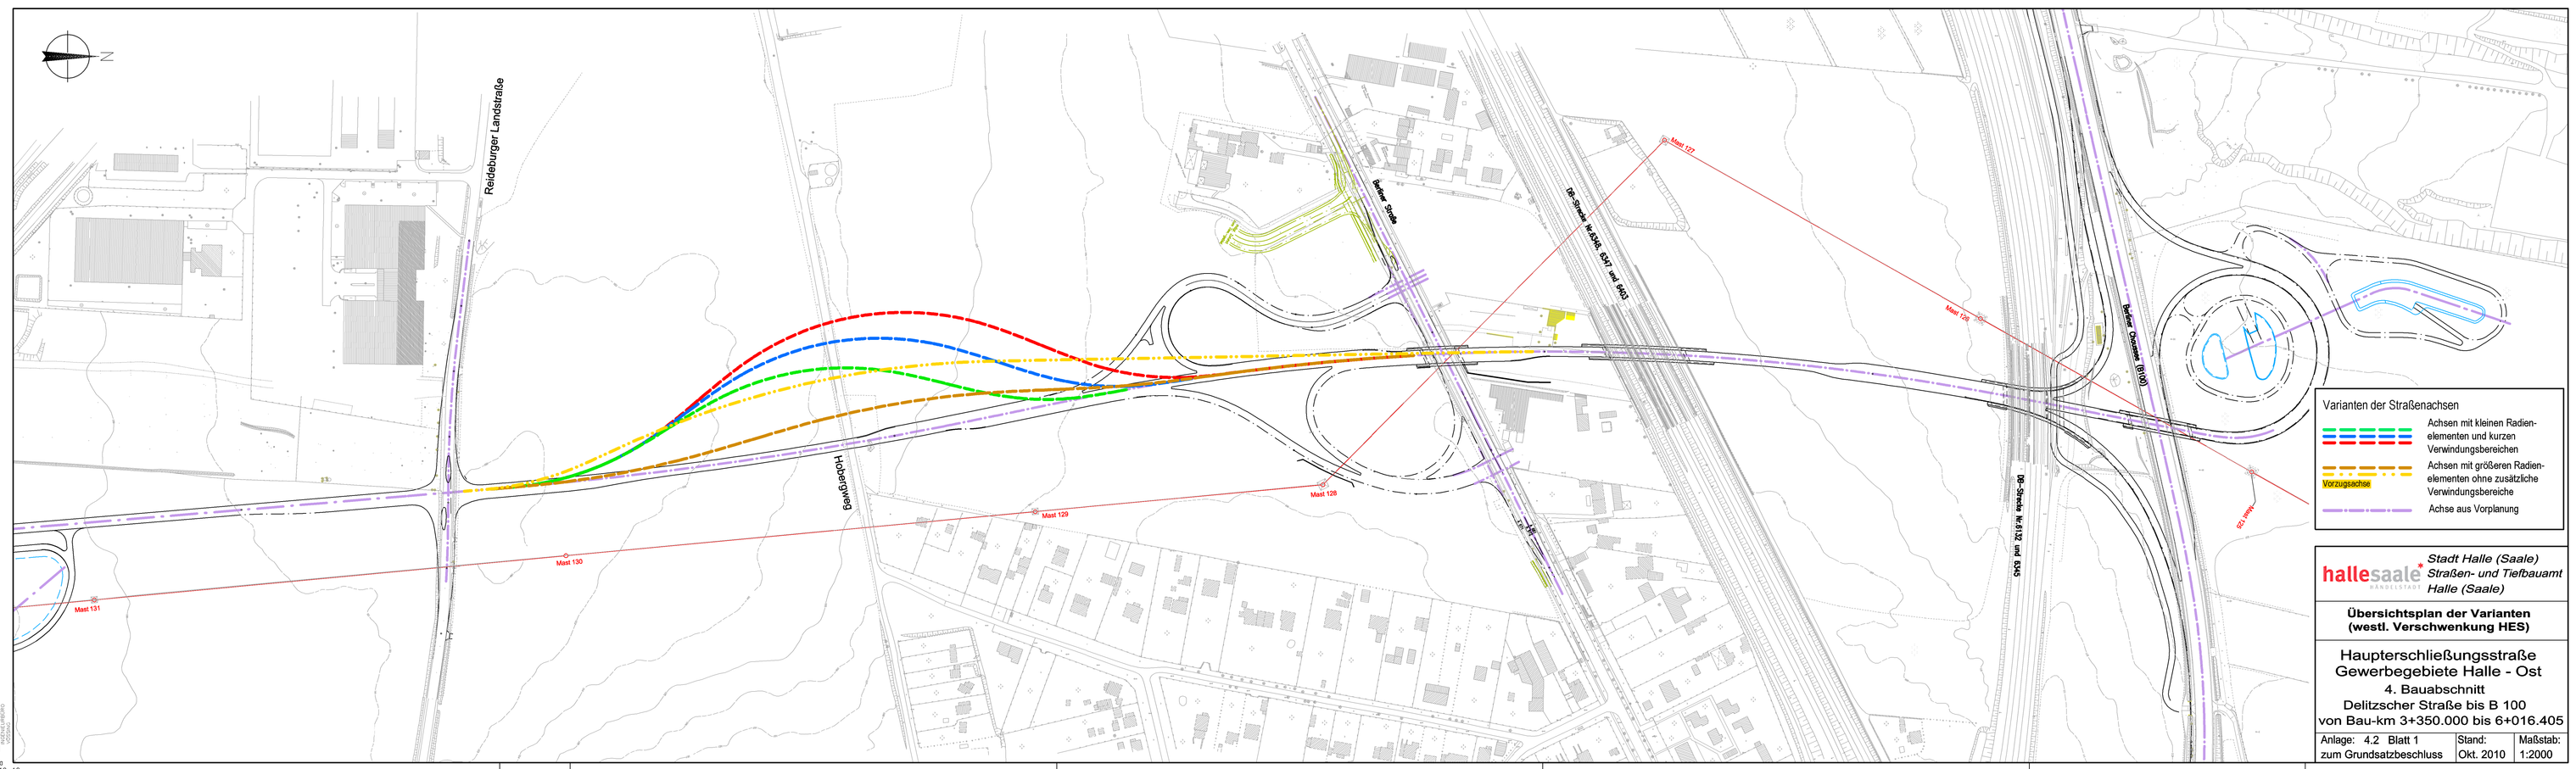

H:\P_4973_HES_4. Abschnitt\Vorstell.für Bbeschlussvorlage\Auslegung Oktober 2010\Abschnitte\U1-HES-west-verschwenk-01.dwg
Datum: 2010-09-28
gedruckt: 2010-10-01
Plotdatum: 2010-10-01
erstellt: Mathme
Datum: 2007-10-12