


Teil A: Planzeichnung

Gemarkung Reideburg
Flur 2

Gemarkung Büschdorf
Flur 1

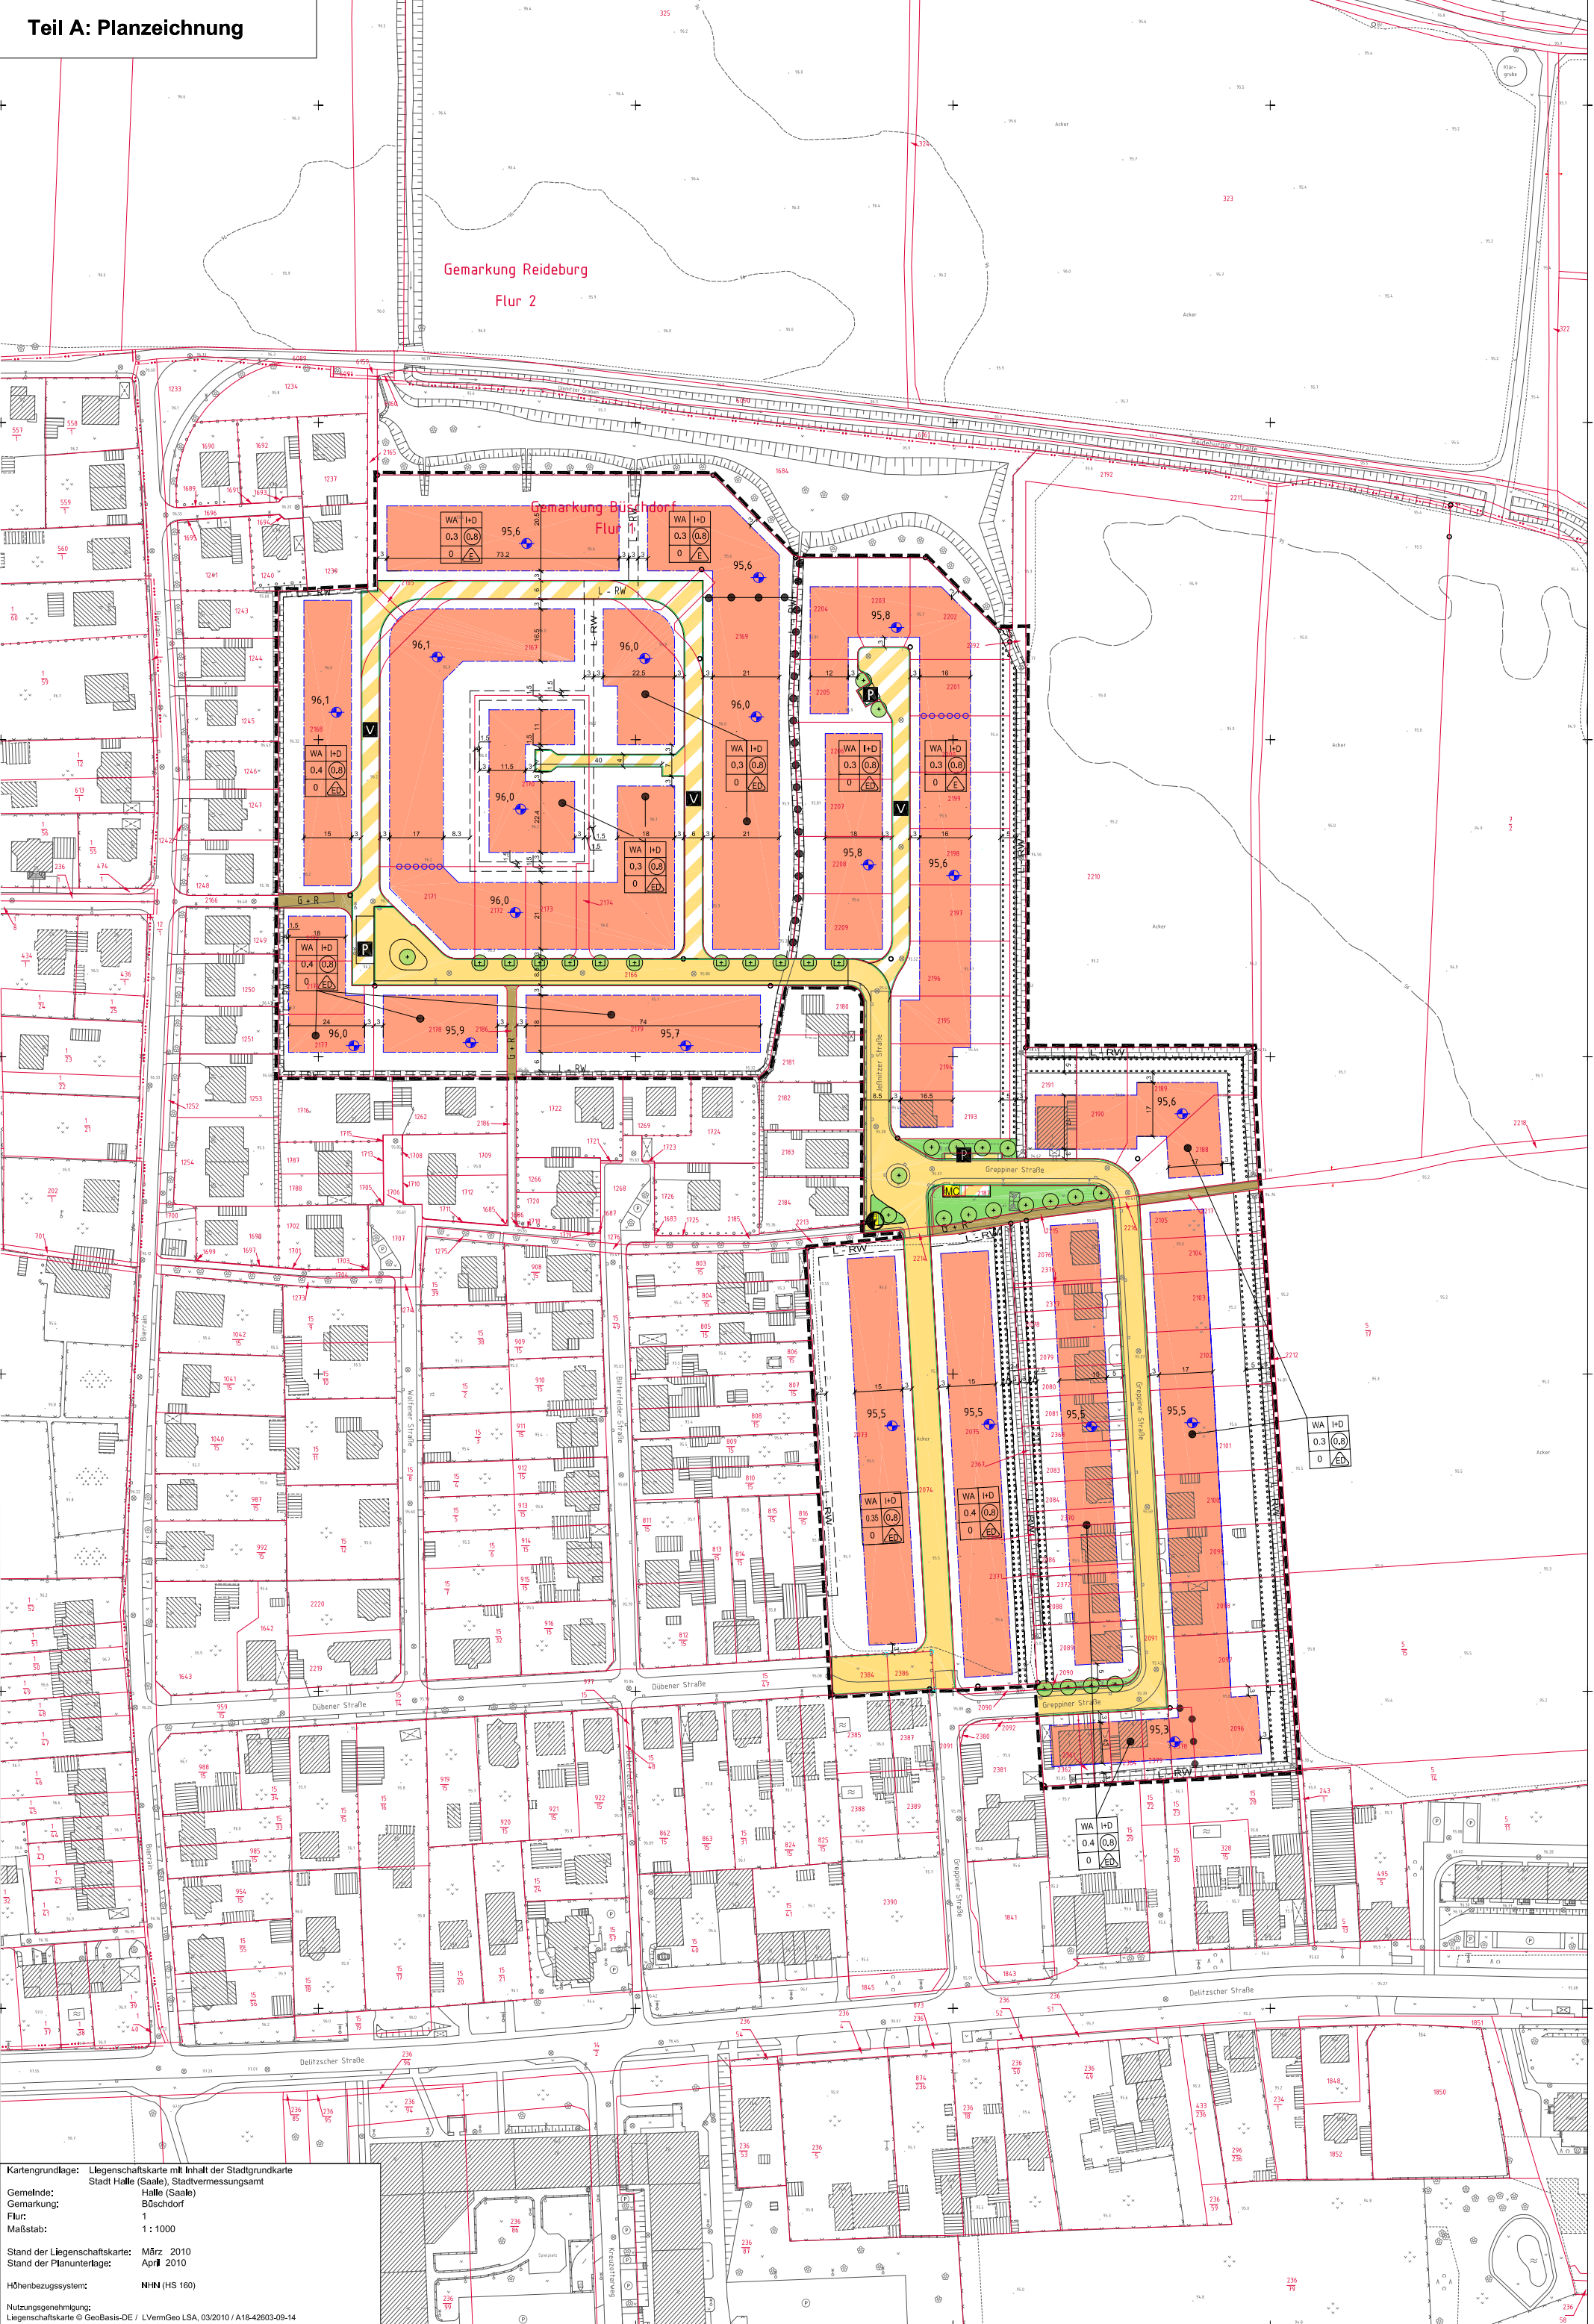

Kartengrundlage: Liegenschaftskarte mit Inhalt der Stadtgrundkarte
Stadt Halle (Saale), Stadtvermessungsamt
Gemeinde: Halle (Saale)
Gemarkung: Büschdorf
Flur: 1
Maßstab: 1 : 1000
Stand der Liegenschaftskarte: März 2010
Stand der Planunterlage: April 2010
Höhenbezugssystem: NHN (HS 160)
Nutzungsgenehmigung:
Liegenschaftskarte © GeoBasis-DE / LVermGeo LSA, 03/2010 / A18-42603-09-14