
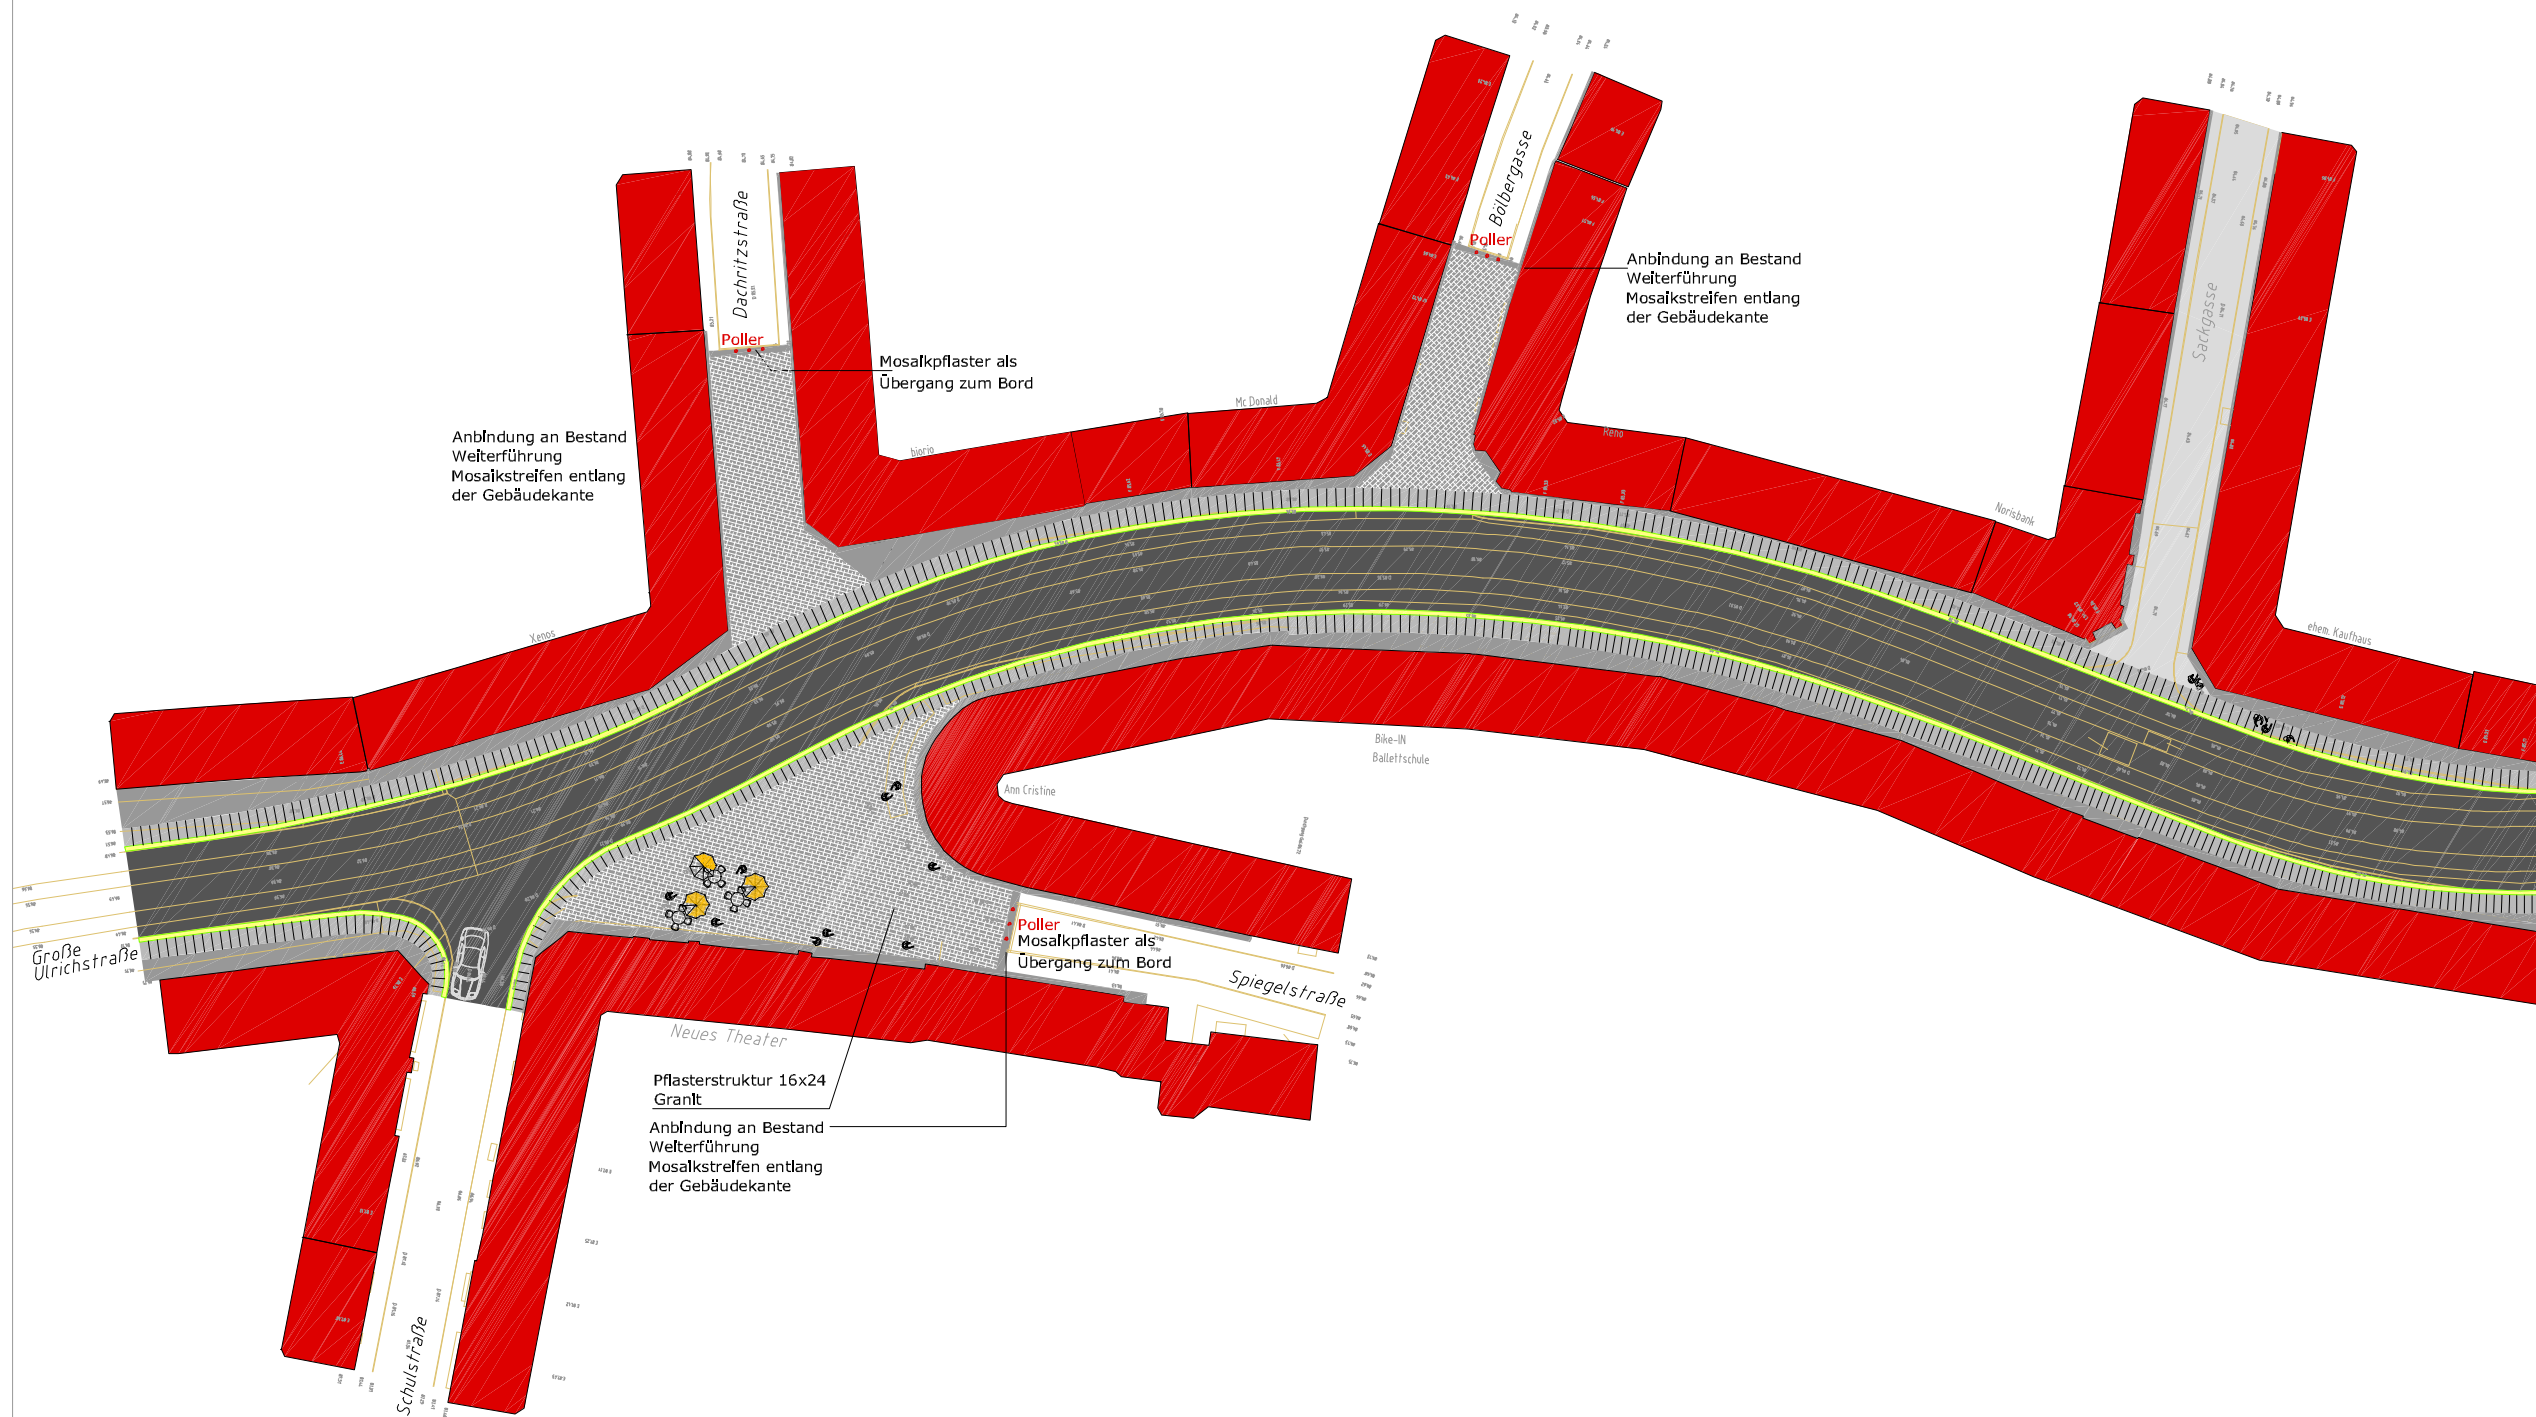


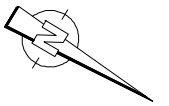

LEGENDE

Bestand

-  Gebäude
-  Straße
-  Bordstein
-  Rillenplatte
-  Plattenbelag
-  Mosaikpflaster
-  Kleinsteinpflaster
-  Granitpflaster 16x24